

バックヤード側通路

40760

13320

165

7035


165

6630


165

13330

18200

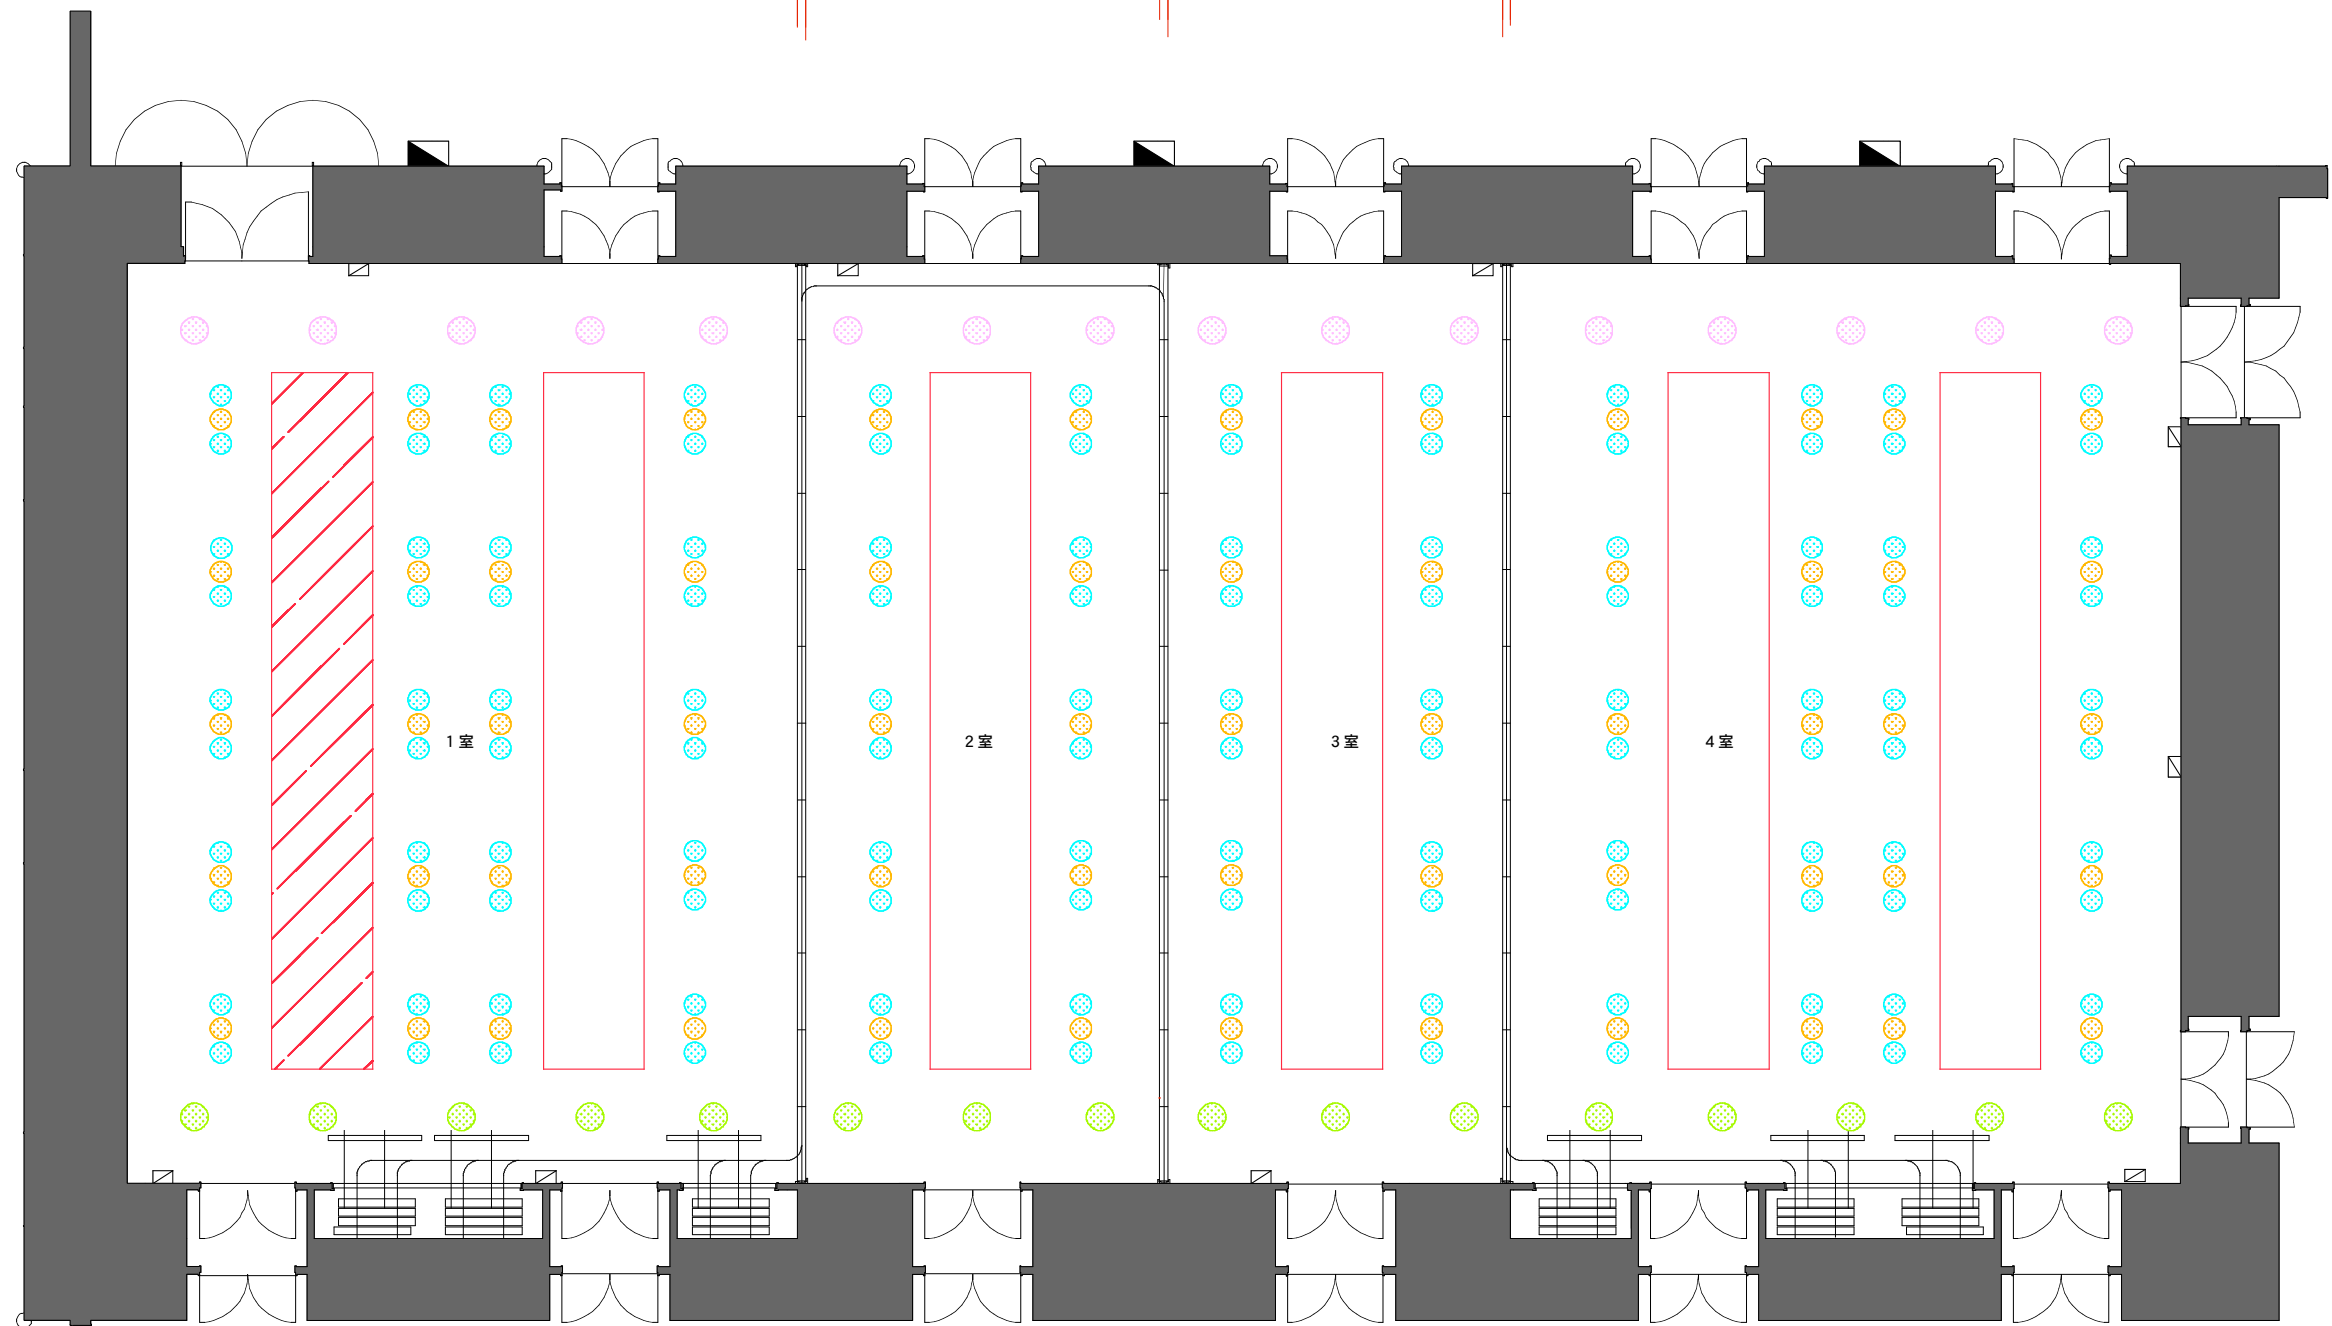

正面側通路

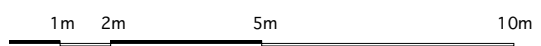

FLダウンライト	CH 1
間接FL	CH 2
入口ダウンライト	CH 3
入口ダウンライト	CH 4
IDLダウンライト	CH 5
入口FL	CH 6
接続盤	◻
分電盤	◼

Client	東京ミッドタウン	Draw	客電図	Scale	1/150 (A3)	Issue Date	2007.05.18	Revision	
Title	ホールA	Locate		Direction		Planning	Design		

