

バックヤード側通路

40760

13320

165

7035


165

6630

165

13330

18200

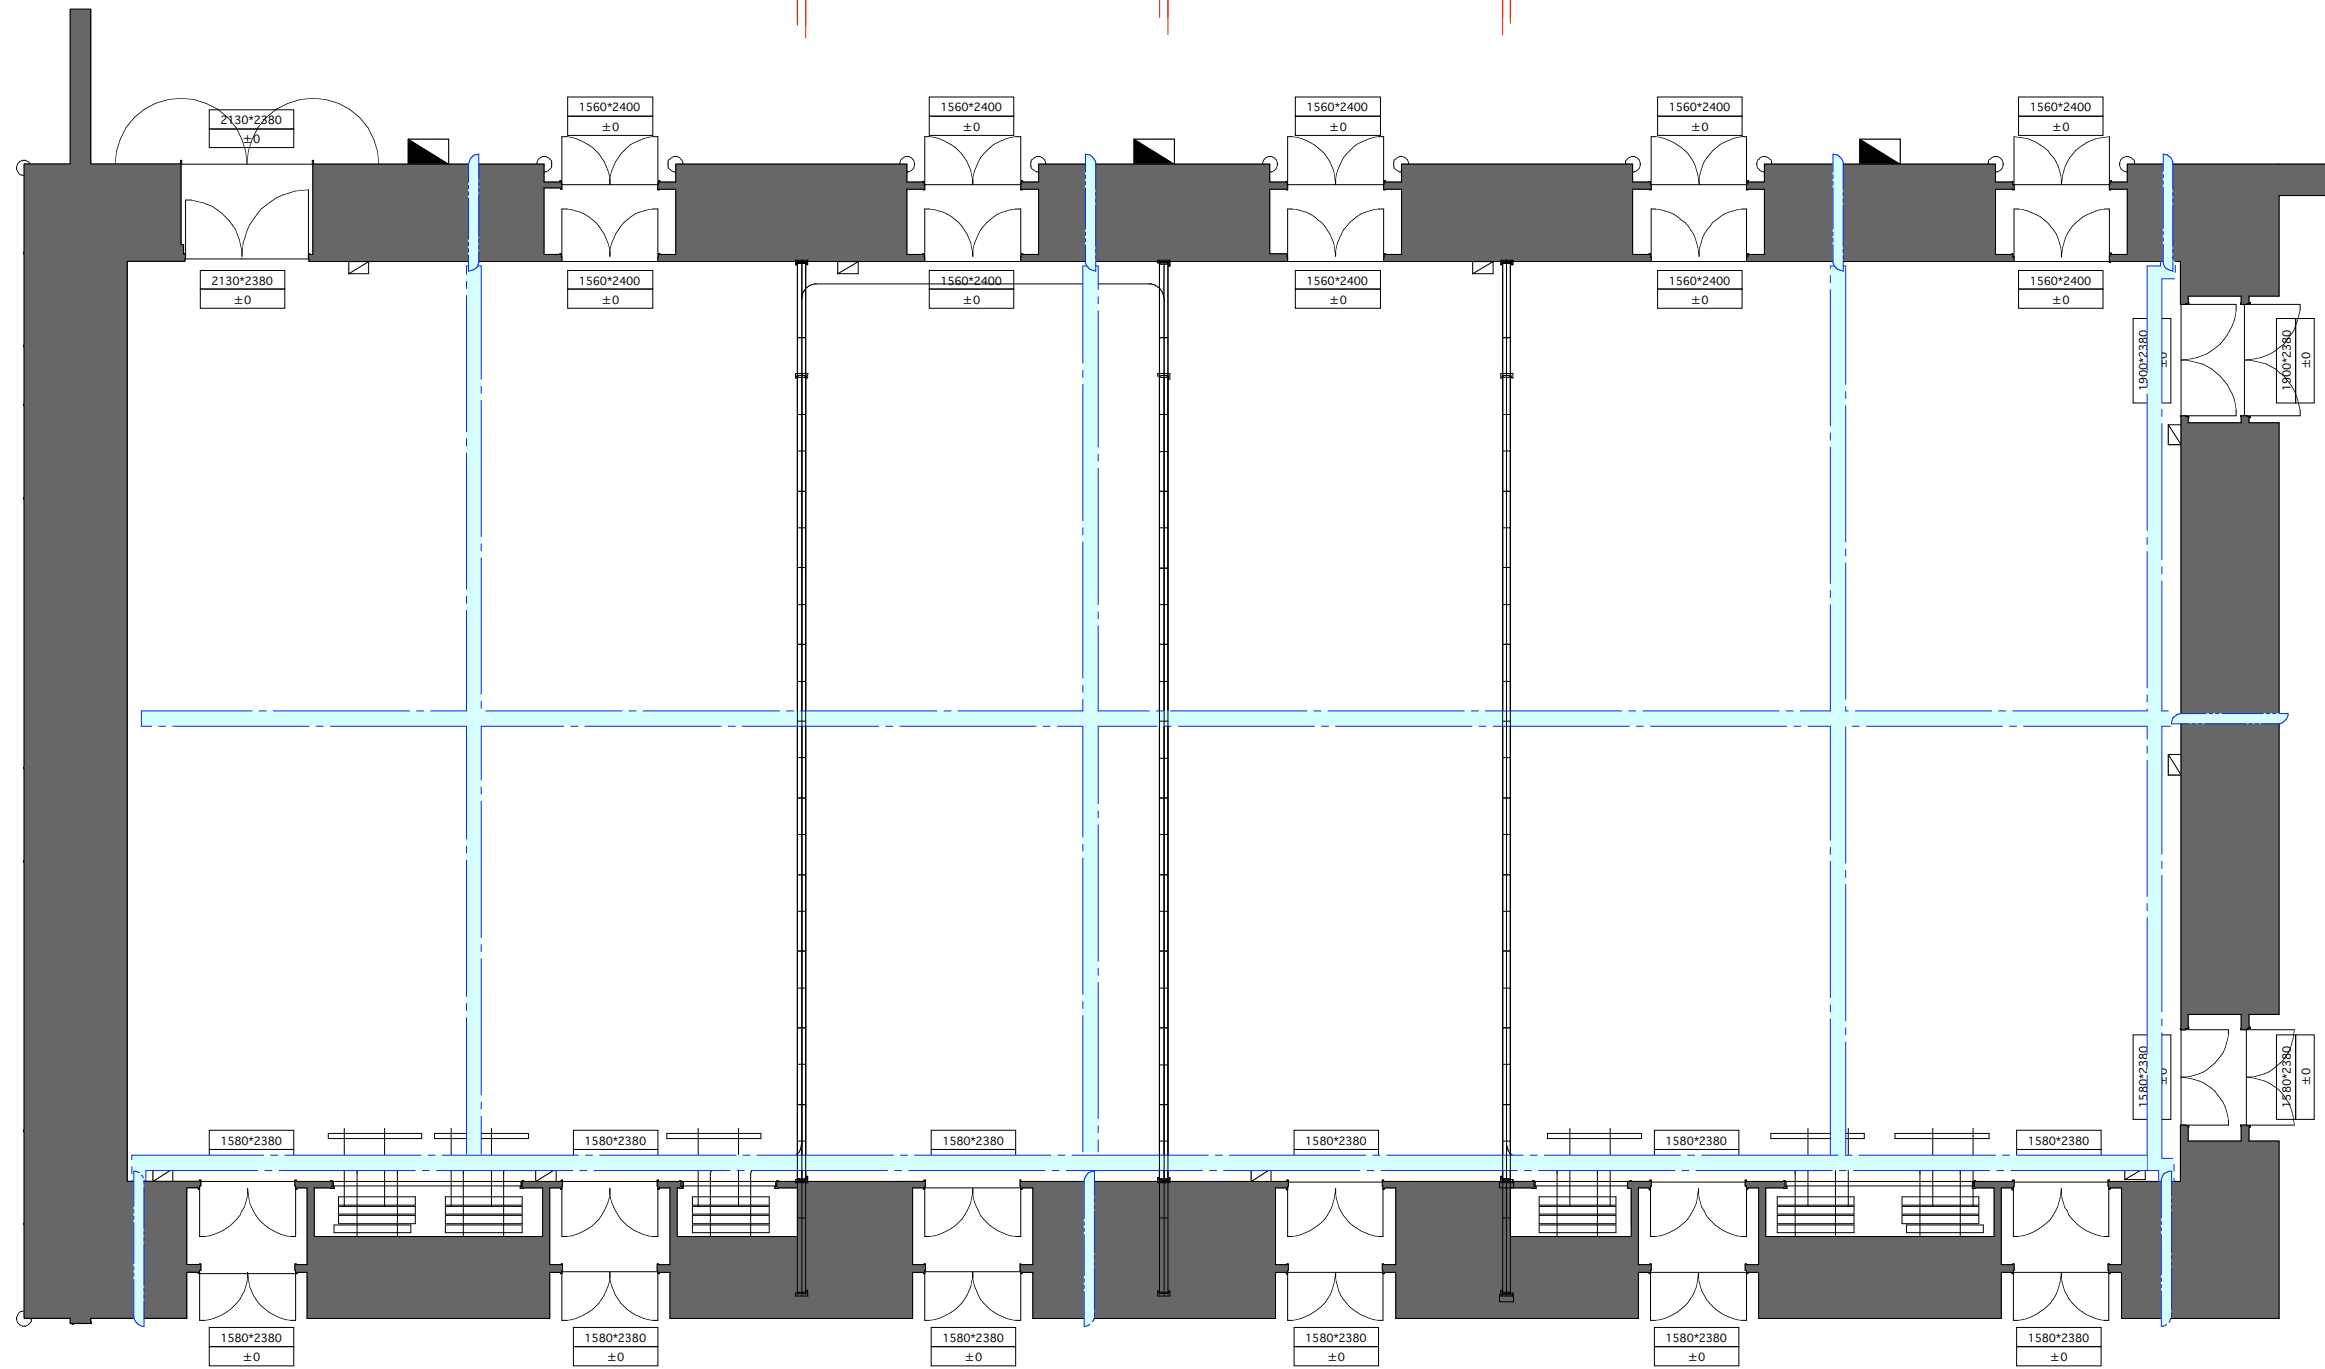

正面側通路

1m 2m 5m 10m

接続盤	
分電盤	
ピット	

幅350 深さ75

Client	東京ミッドタウン	Draw	ピット図	Scale	1/150 (A3)	Issue Date	2007.05.18	Revision	
Title	ホールA	Locate		Direction		Planning	Design		

