



バックヤード側通路

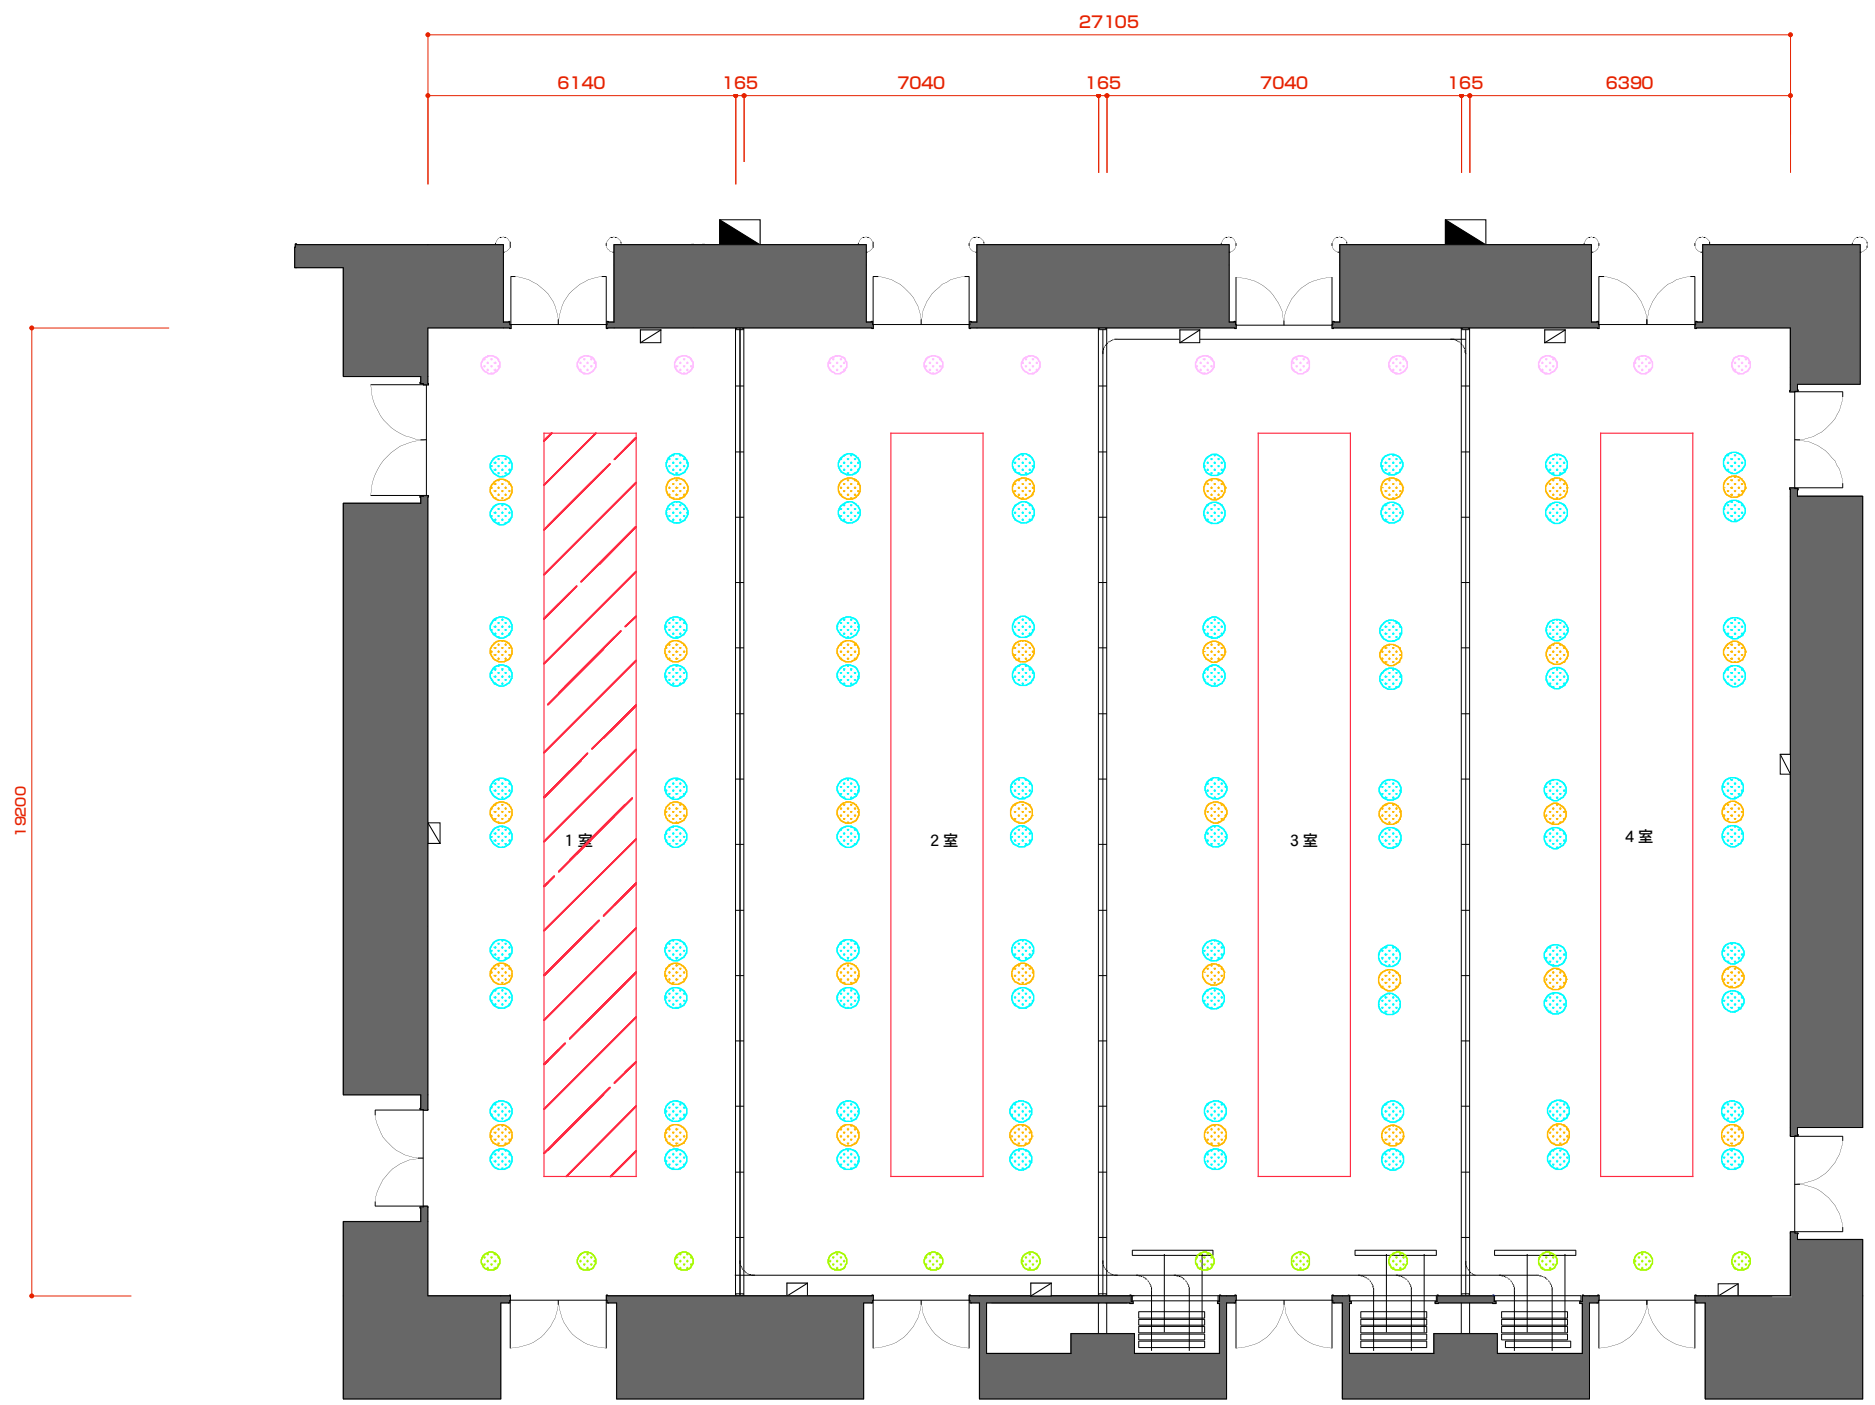

正面側通路

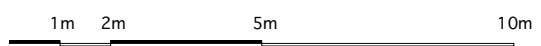

FLダウンライト	CH 1
間接FL	CH 2
入口ダウンライト	CH 3
入口ダウンライト	CH 4
IDLダウンライト	CH 5
入口FL	CH 6
接続盤	□
分電盤	▲

Client	東京ミッドタウン	Draw	客電図	Scale	1/150 (A3)	Issue Date	2007.05.18	Revision	
Title	ホールB	Locate		Direction		Planning	Design		

