



バックヤード側通路

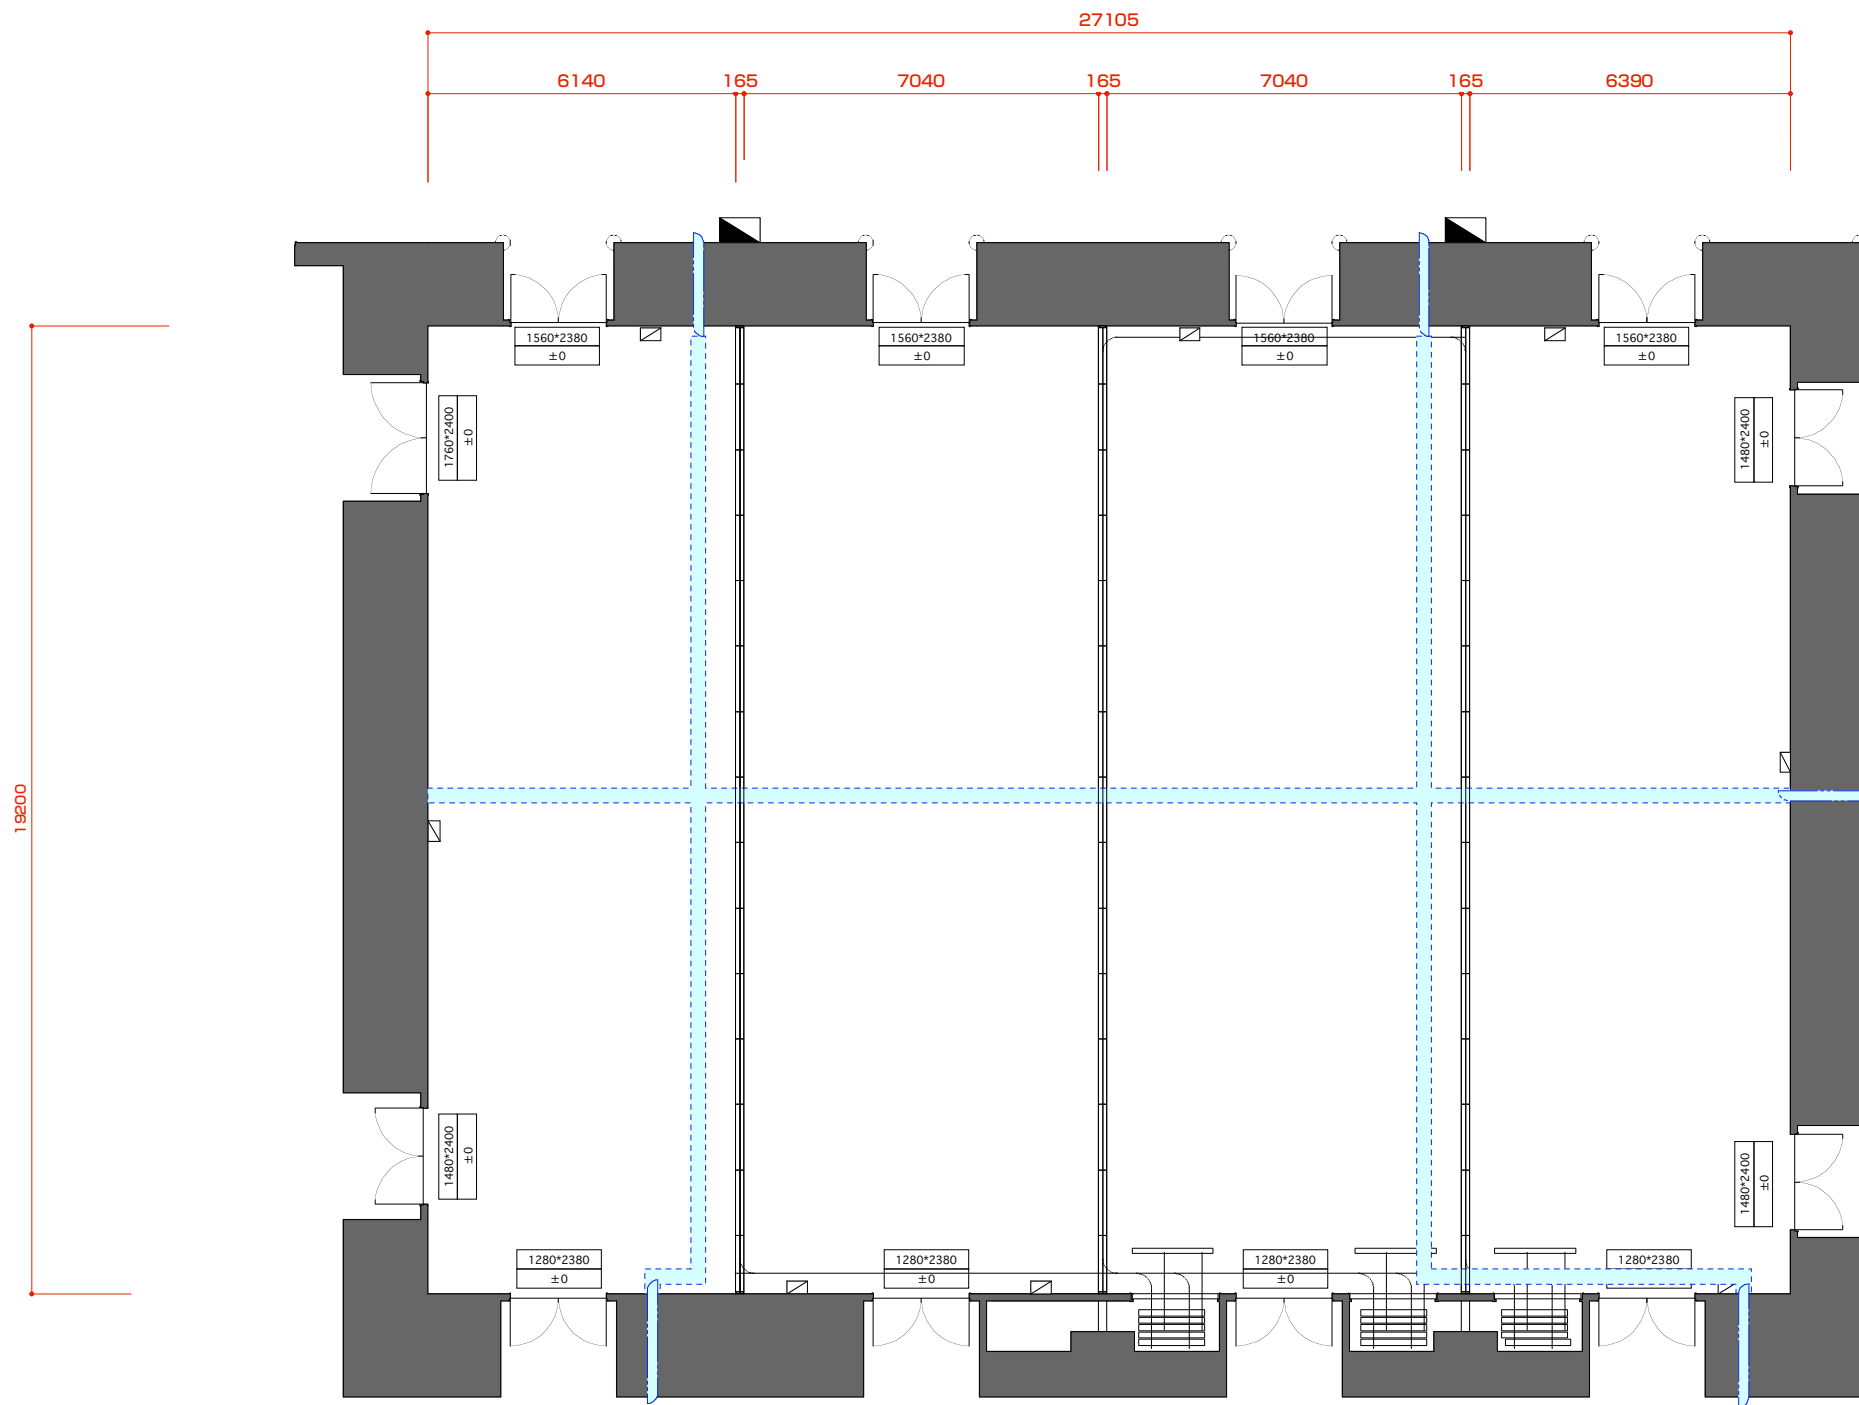

正面側通路

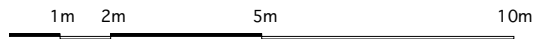

接続盤	
分電盤	
ピット	

幅350 深さ75

Client	東京ミッドタウン	Draw	ピット図	Scale	1/150 (A3)	Issue Date	2007.05.18	Revision	
Title	ホールB	Locate		Direction		Planning	Design		

