

バックヤード側通路

40760

13320

165

7035

165

6630

165


13330

動力 9.3kw
電灯 15.6KVA 20A×40回路
電灯 40KVA×2 100A×2
電灯 20KVA 100A

動力 9.3kw
電灯 15.6KVA 20A×20回路
電灯 10KVA×2 100A×2
電灯 20KVA 100A

動力 9.3kw
電灯 15.6KVA 20A×20回路
電灯 10KVA×2 100A×2
電灯 20KVA 100A

18200

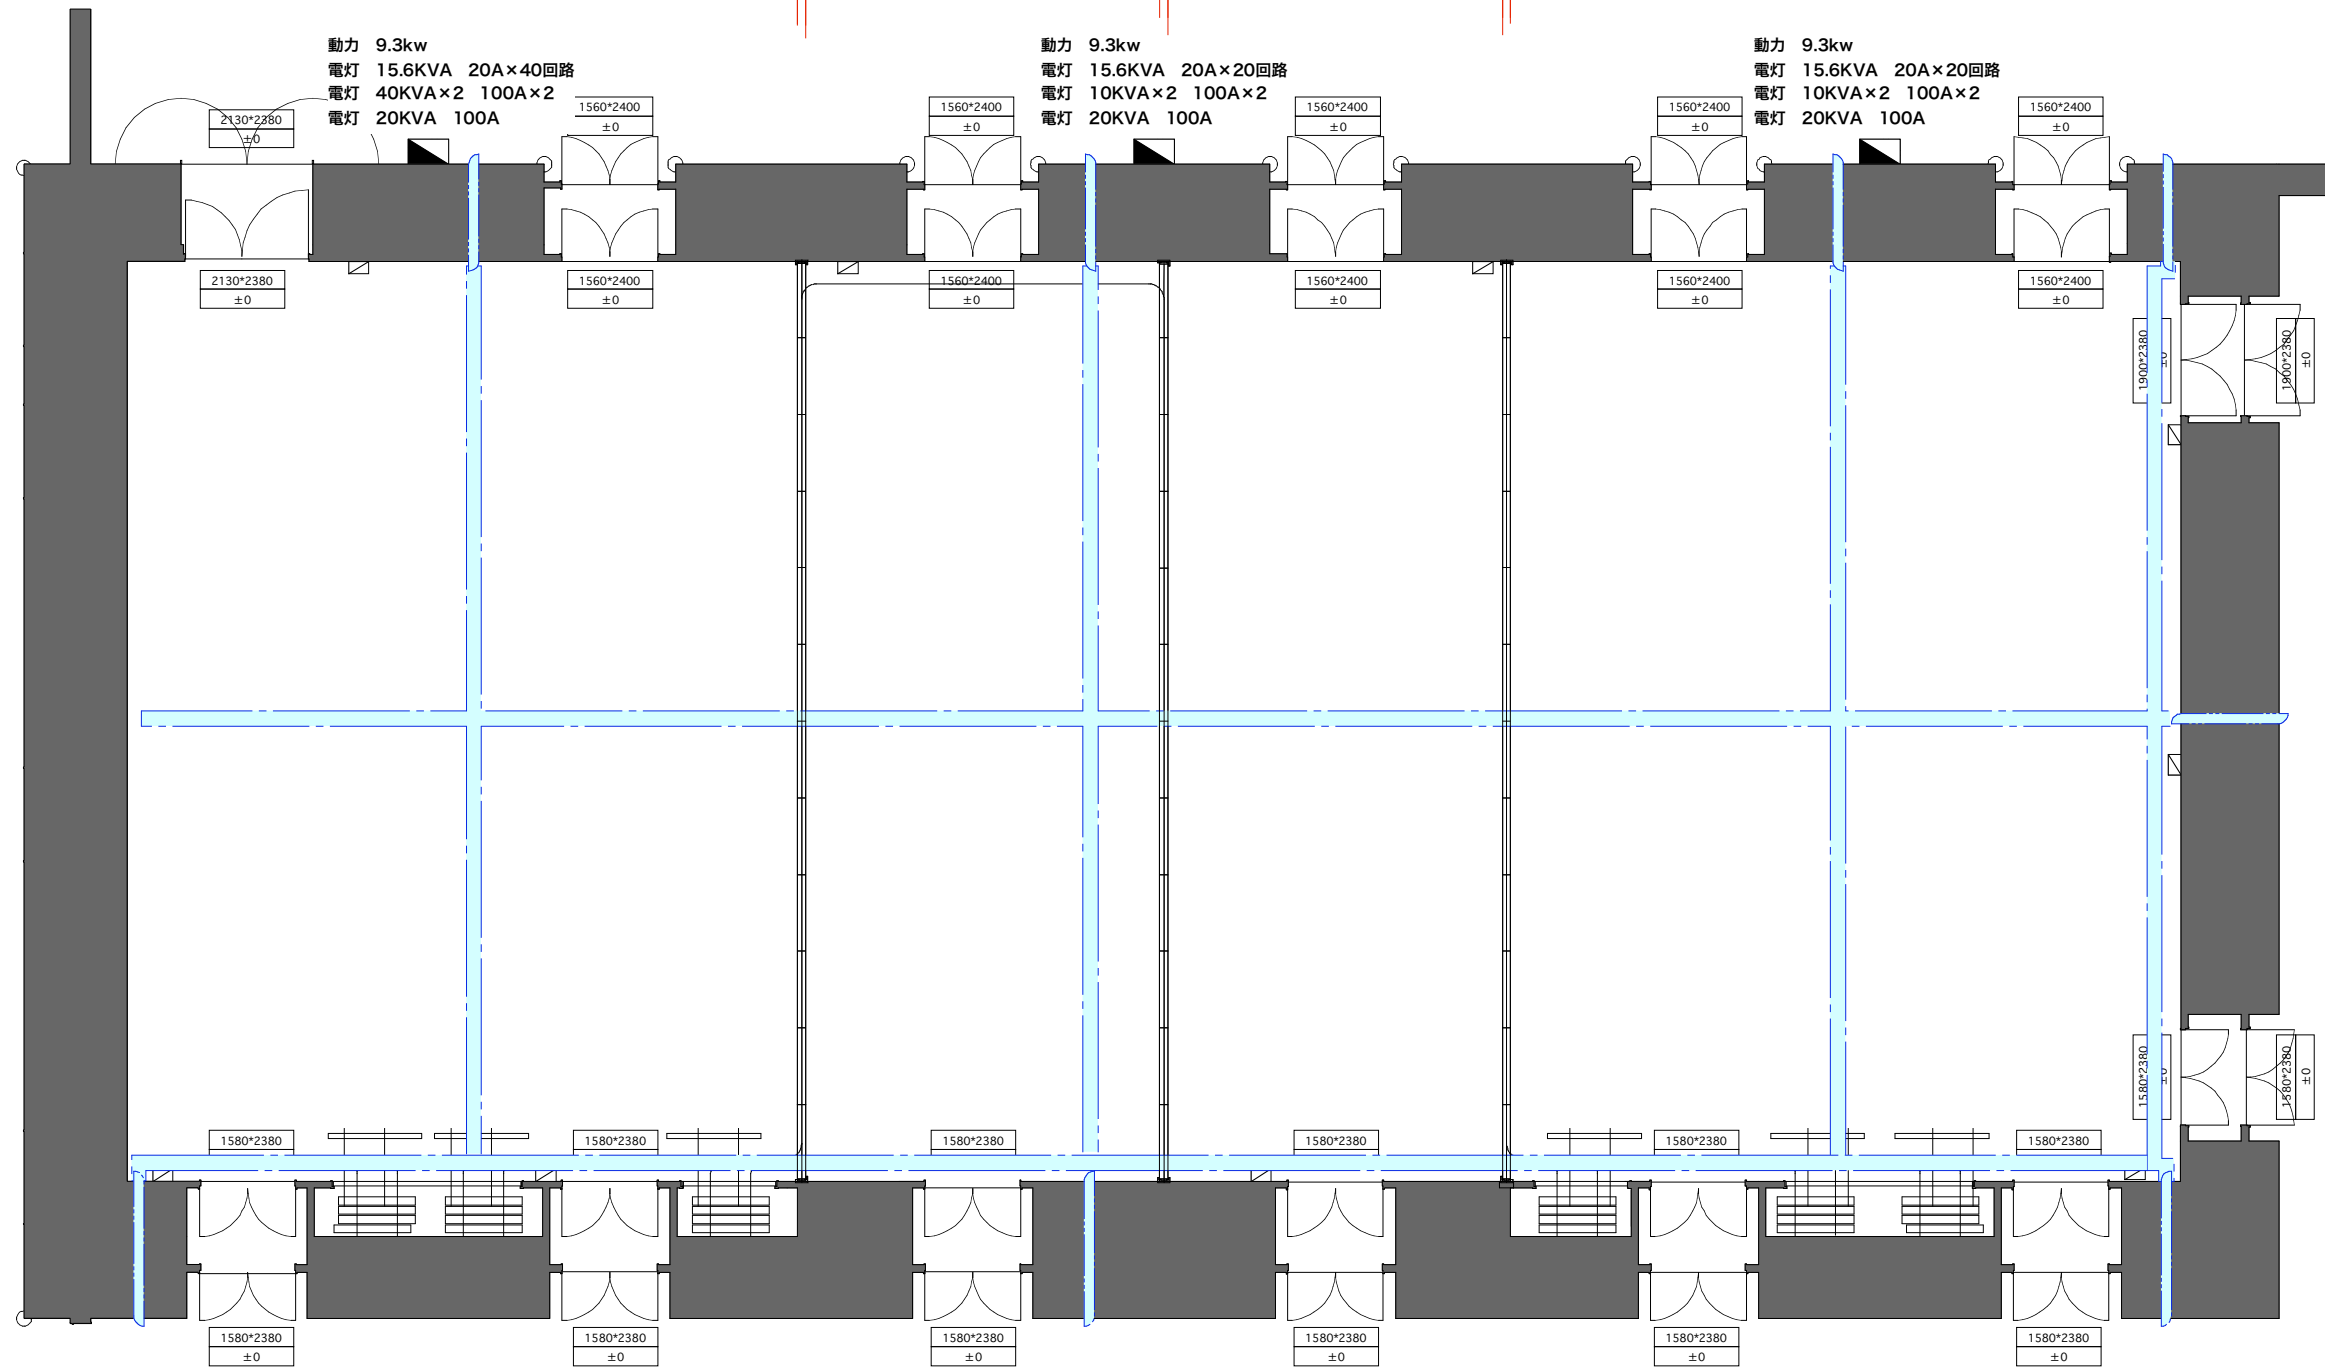

正面側通路

各接続盤内=100V1.5kw×2回路

接続盤	
分電盤	
ピット	

1m 2m 5m 10m

Client	東京ミッドタウン	Draw	分電盤・電気容量図	Scale	1/150 (A3)	Issue Date	2007.04.13	Revision	
Title	ホールA	Locate		Direction		Planning	Design		

