


ホール地下1階平面図

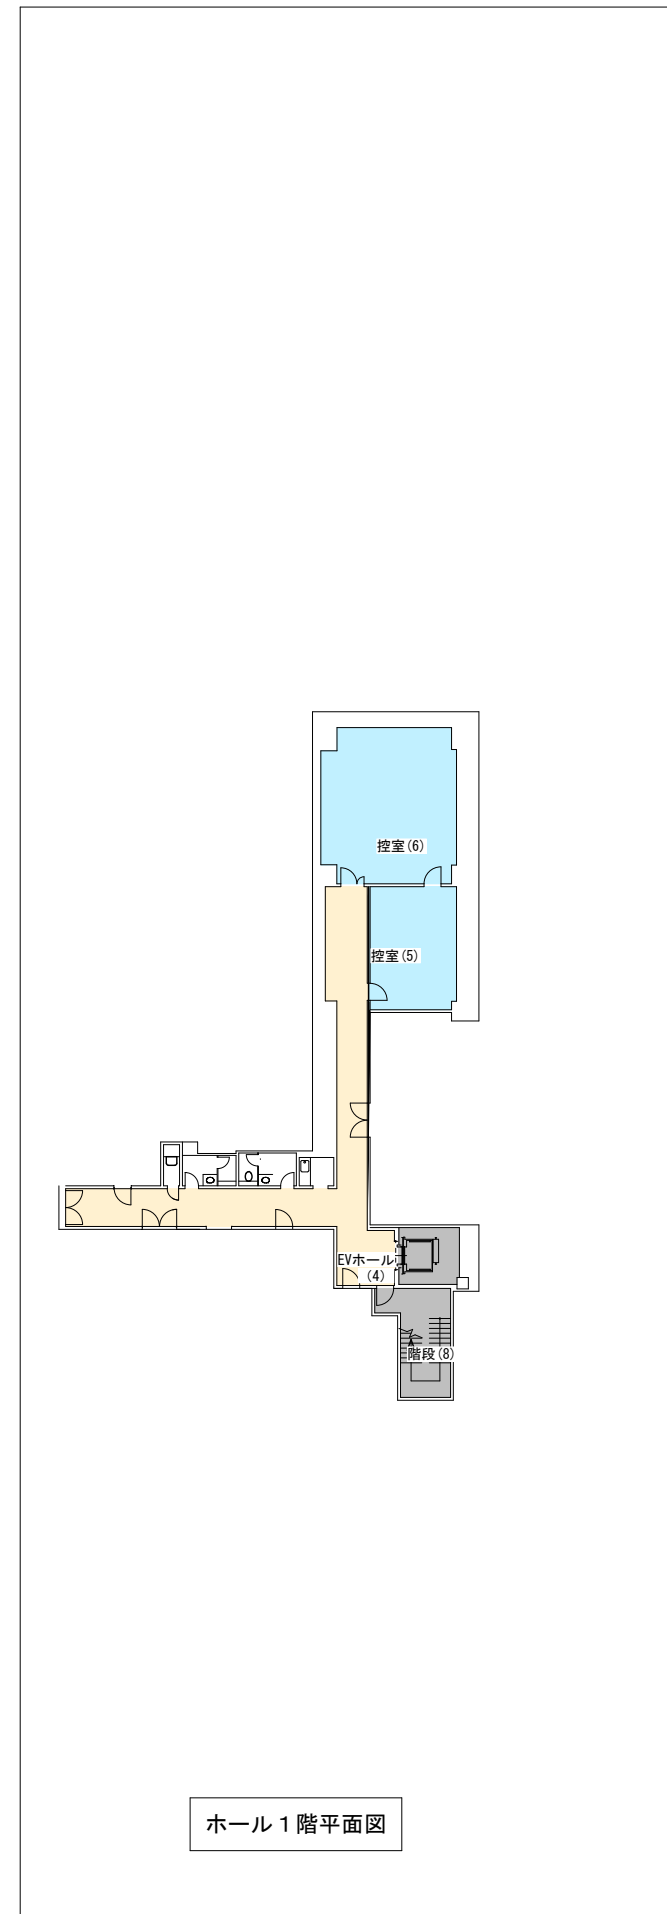

ホール1階平面図

Client	東京ミッドタウン	Draw	ピット図・電気容量図	Scale	1/400 (A3)	Issue Date	2017. 10. 06	Revision	
Title	ホール	Locate		Direction		Planning	Design		