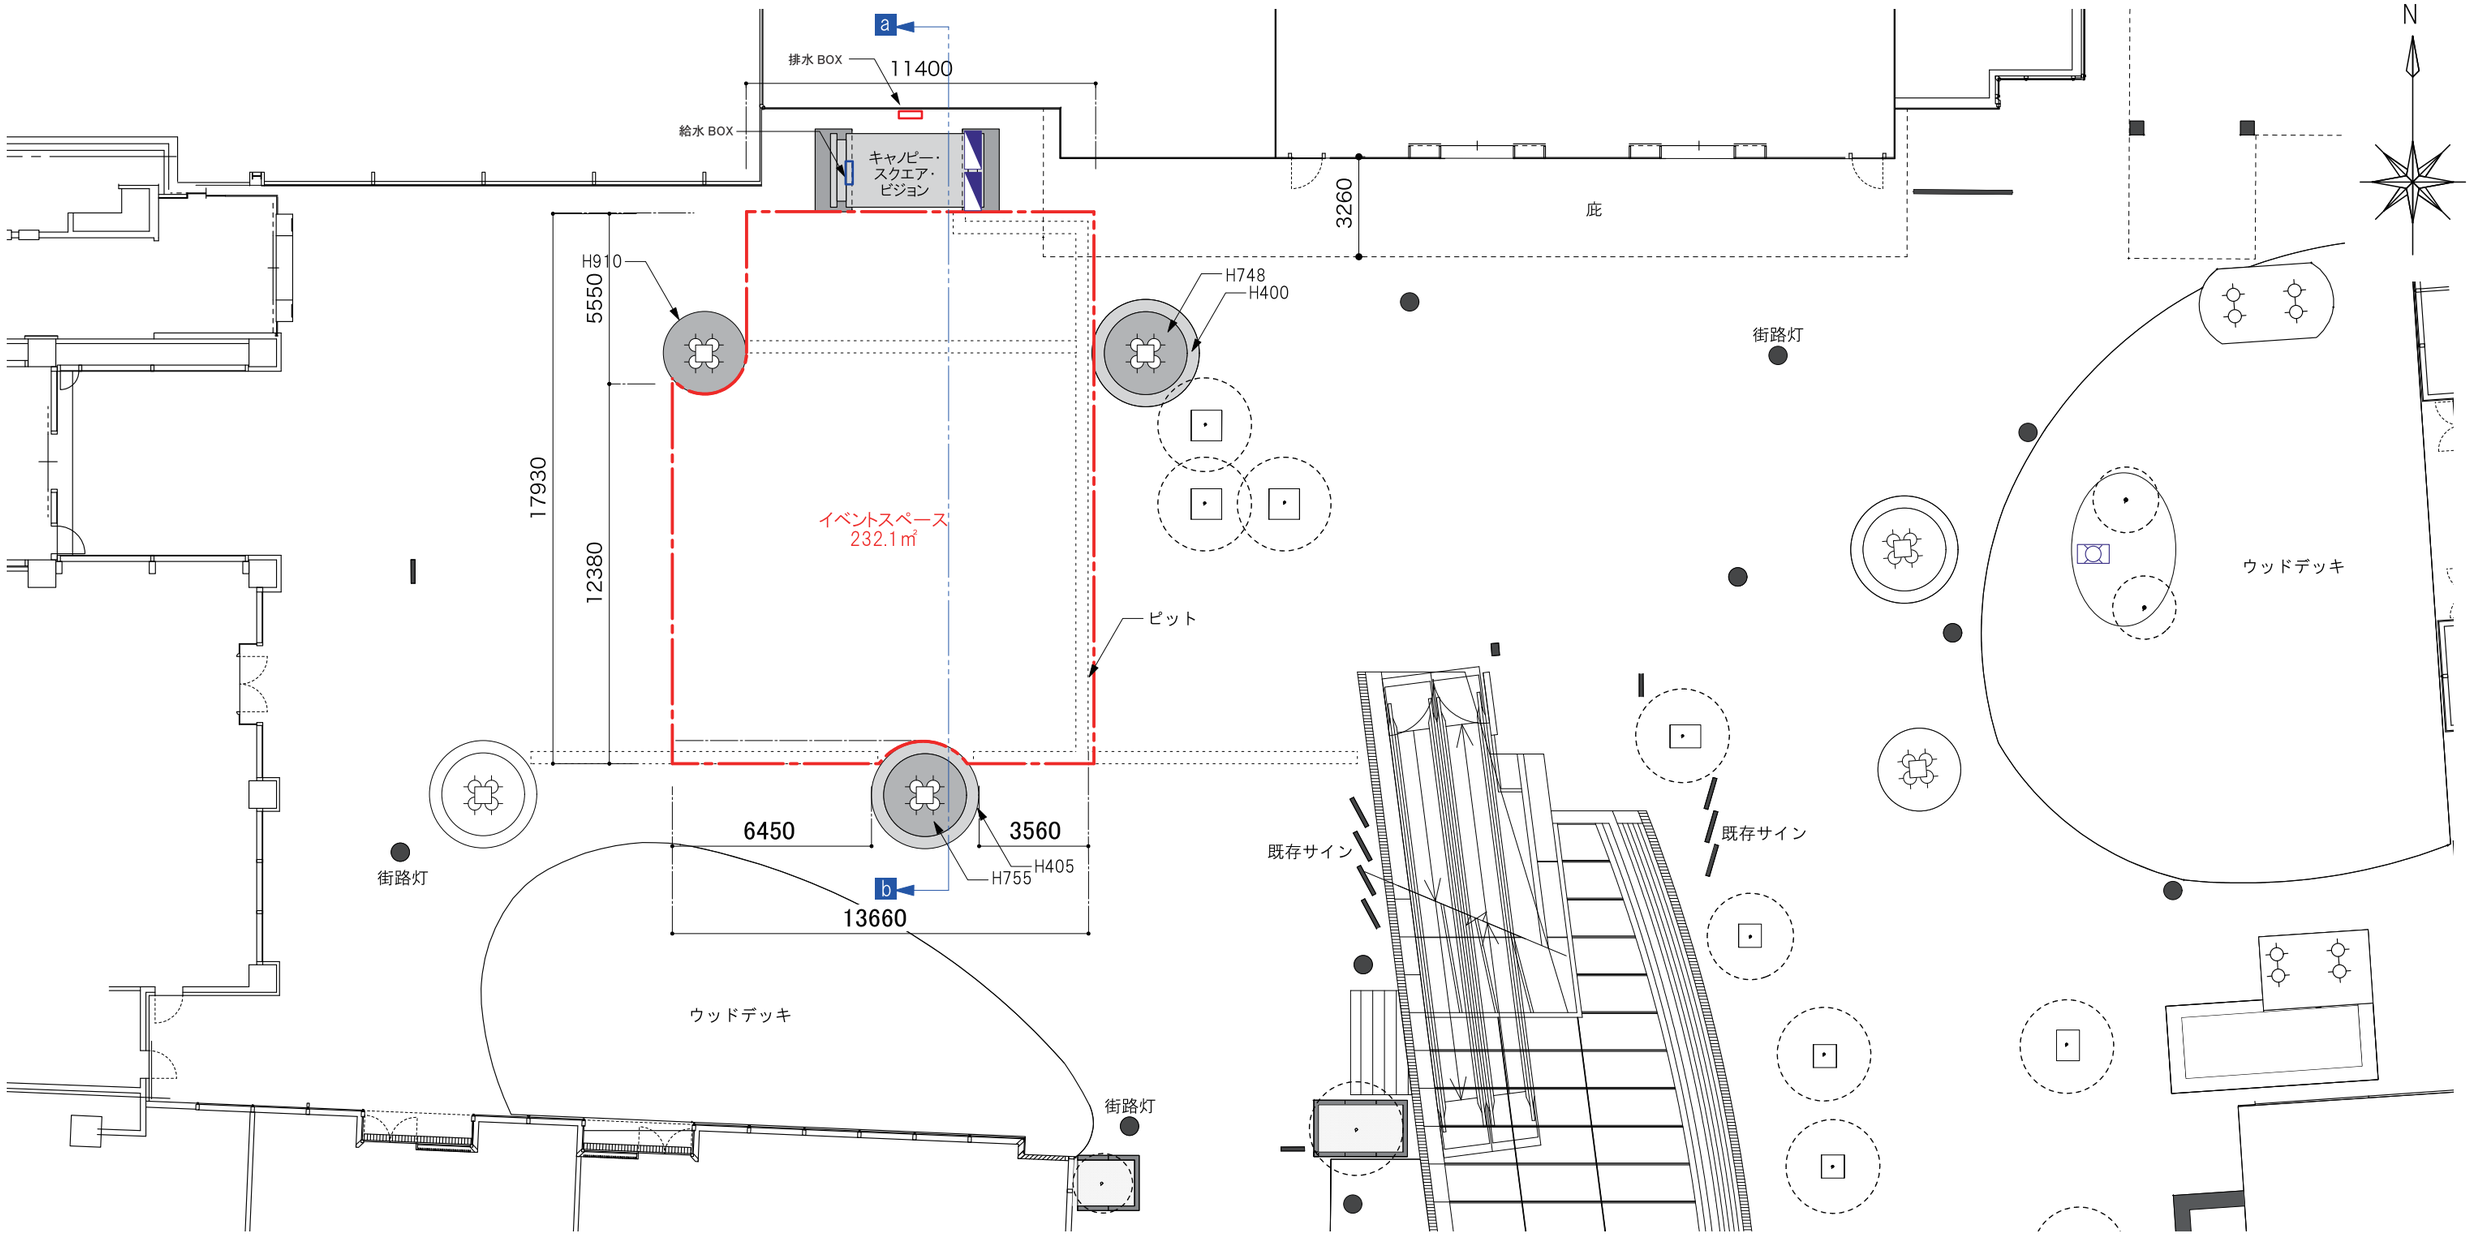

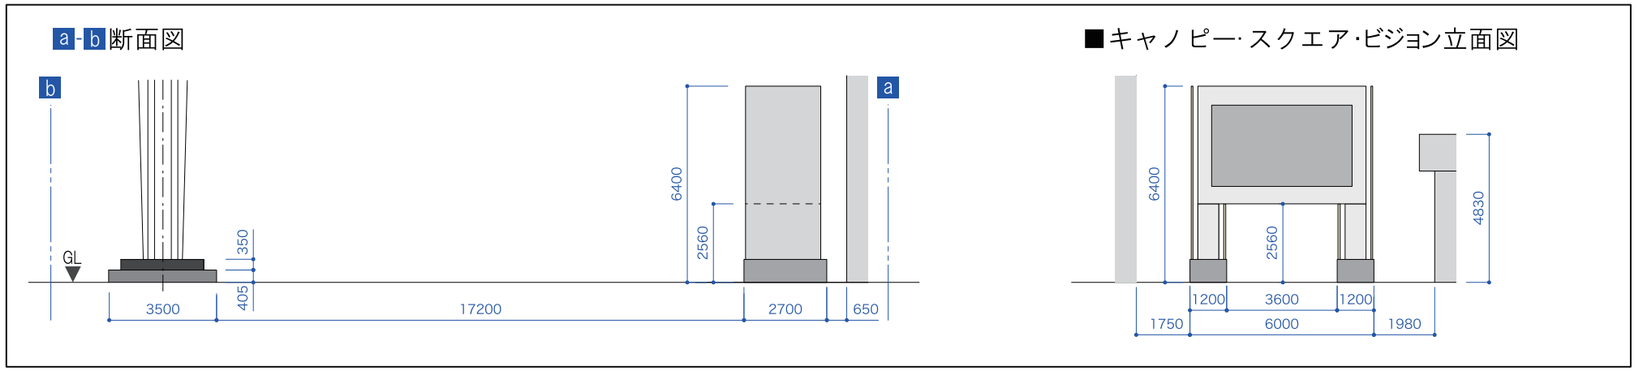

■設備／施設・凡例

記号	名称	備考
	分電盤	単相3線・100A/125A
	散水栓	
	給水 BOX	
	排水 BOX	

※イベントスペース内には左右方向、水平に
幅2mの通路を確保すること

0 1 2 5 10 20m

■No	■PLACE:	■TITLE:	■DESIGN:	■DRAWING:	■SCALE:	■SIZE	■DATA
	TOKYO MIDTOWN	キャノピー・スクエア　平面図			1/200	A3	2025. 09. 26