


Plot Plan : Tokyo Midtown Hall & Conference

The Ritz-Carlton, Tokyo Banquet Rooms

「東京ミッドタウン ホール&カンファレンス」「ザ・リッツ・カールトン東京」宴会場 配置図

-  Elevator
エレベーター
-  Escalator
エスカレーター
-  Information
インフォメーション

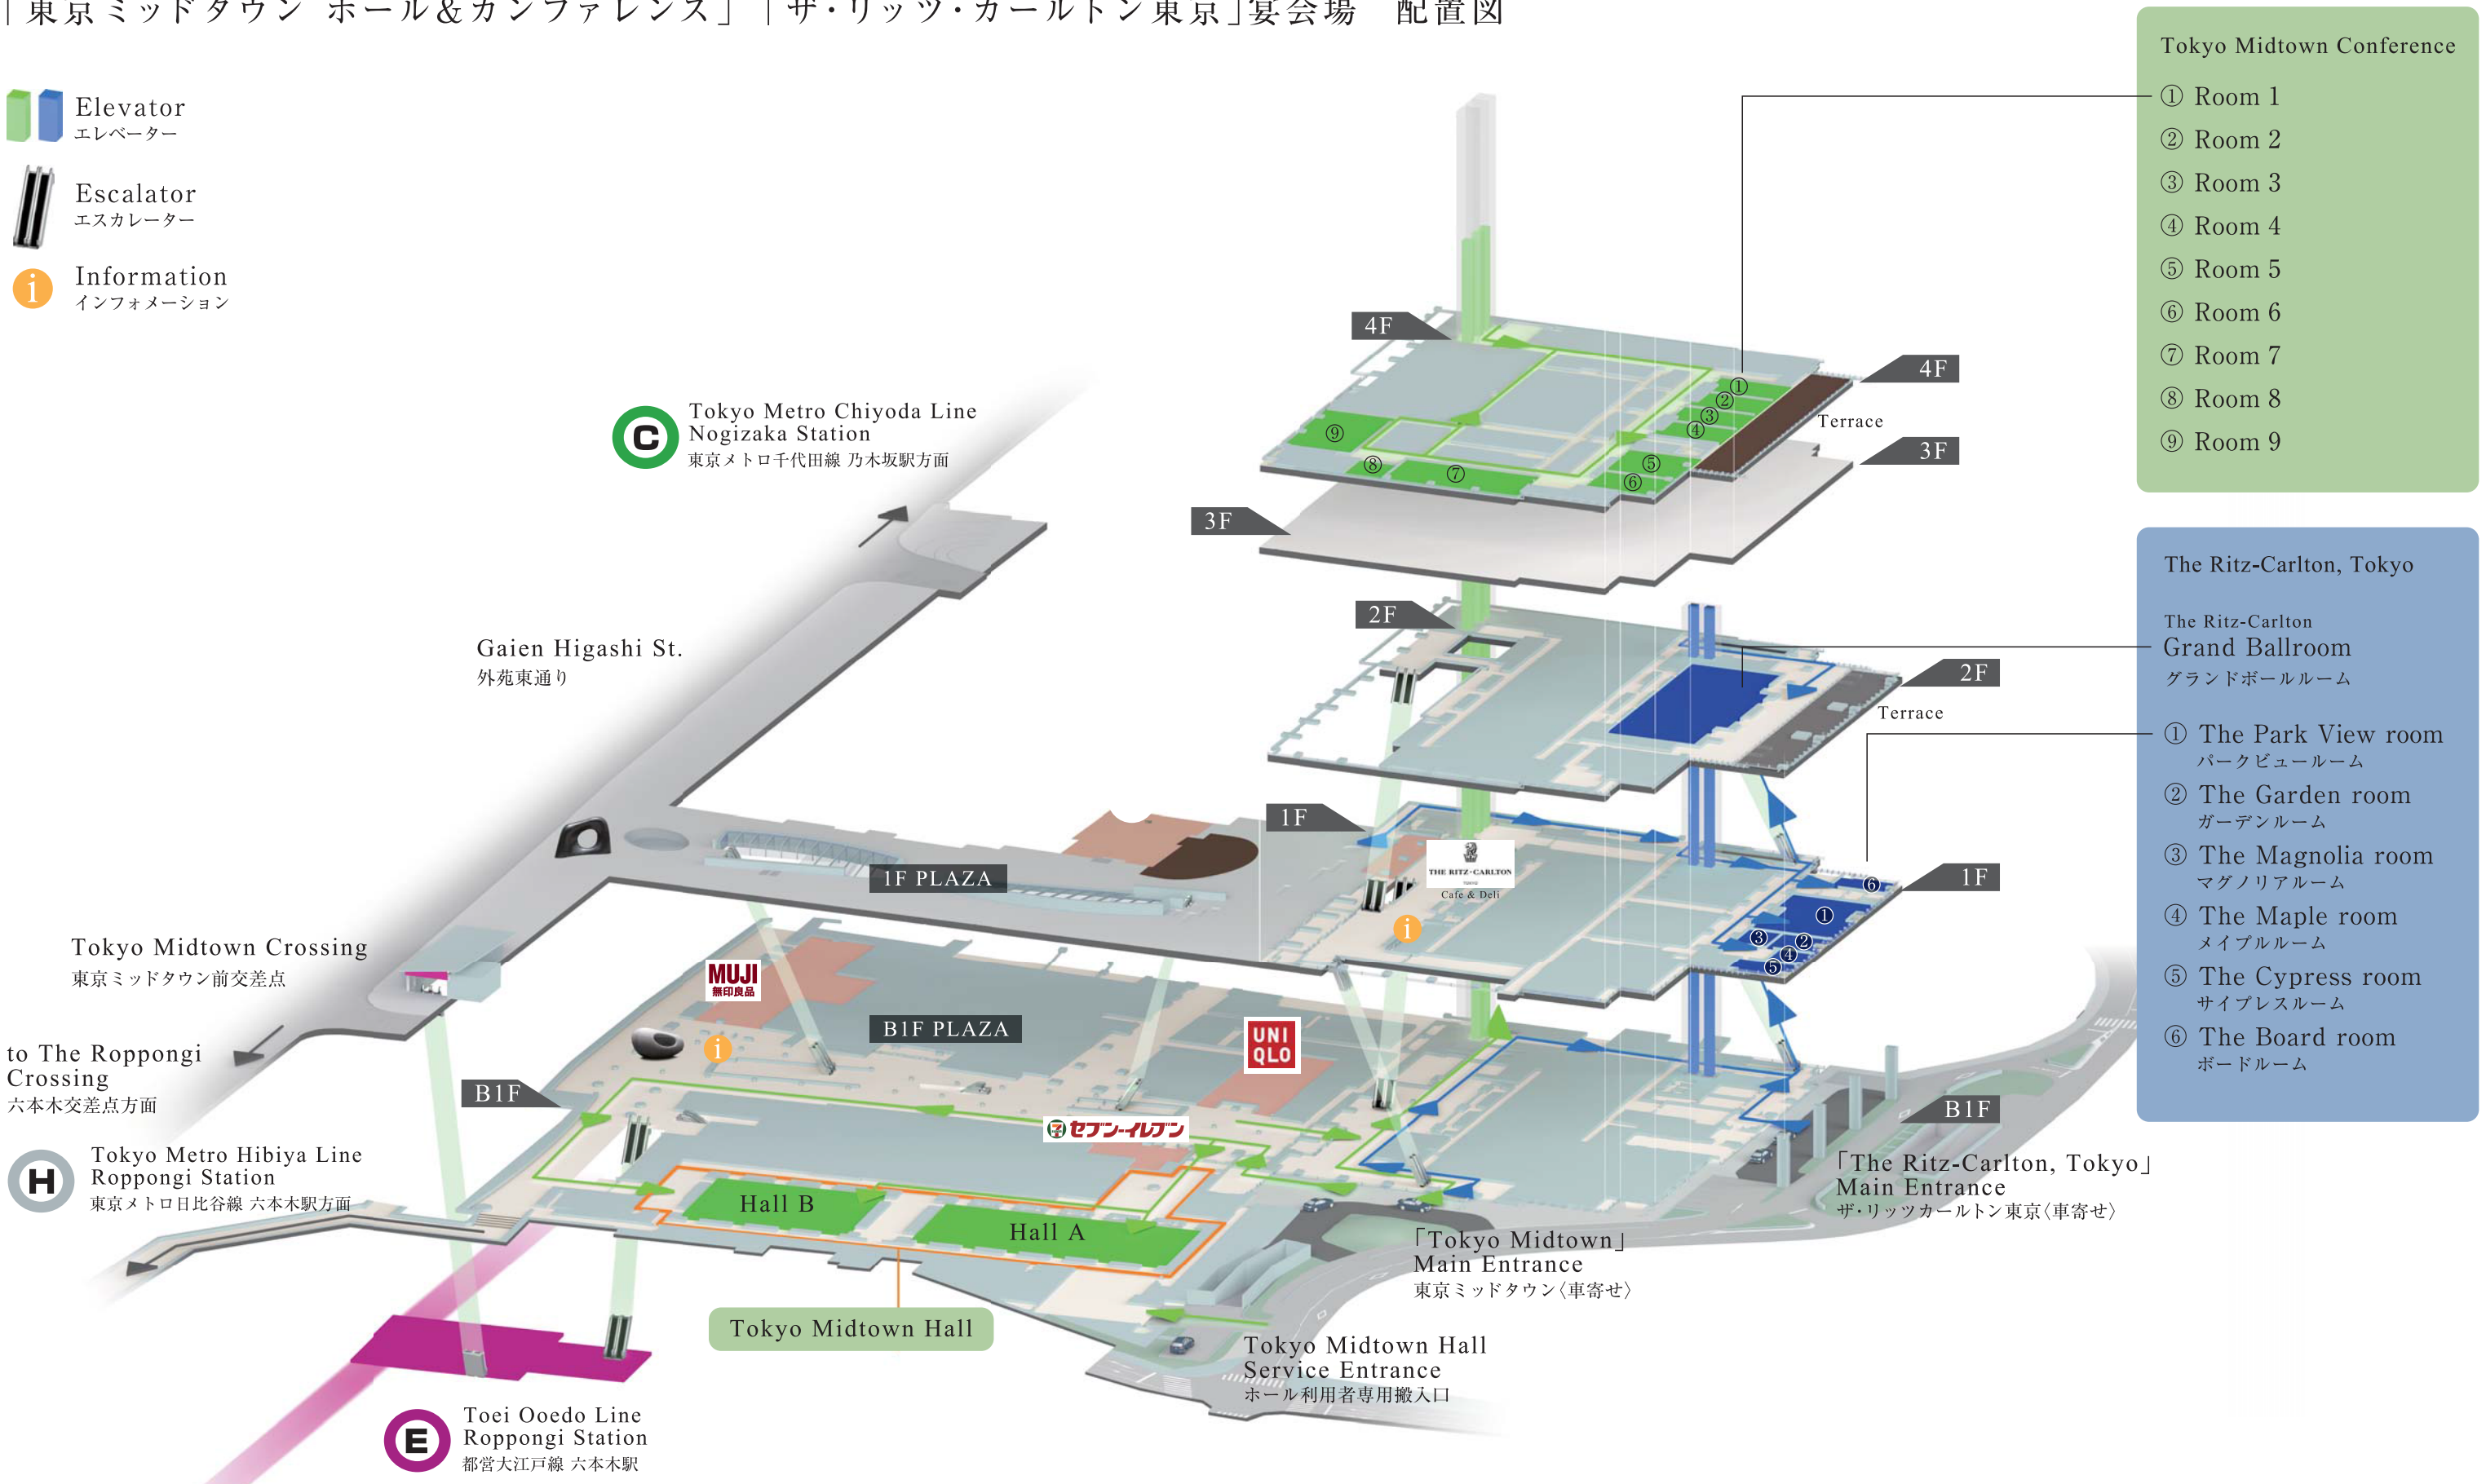

※掲載のCGは実際の縮尺とは異なるため、各部屋の実際の面積とCG表現上の広さの見栄えは異なります。ご了承ください。