

バックヤード側通路

40760

13320

165

7035


165

6630


165

13330

18200

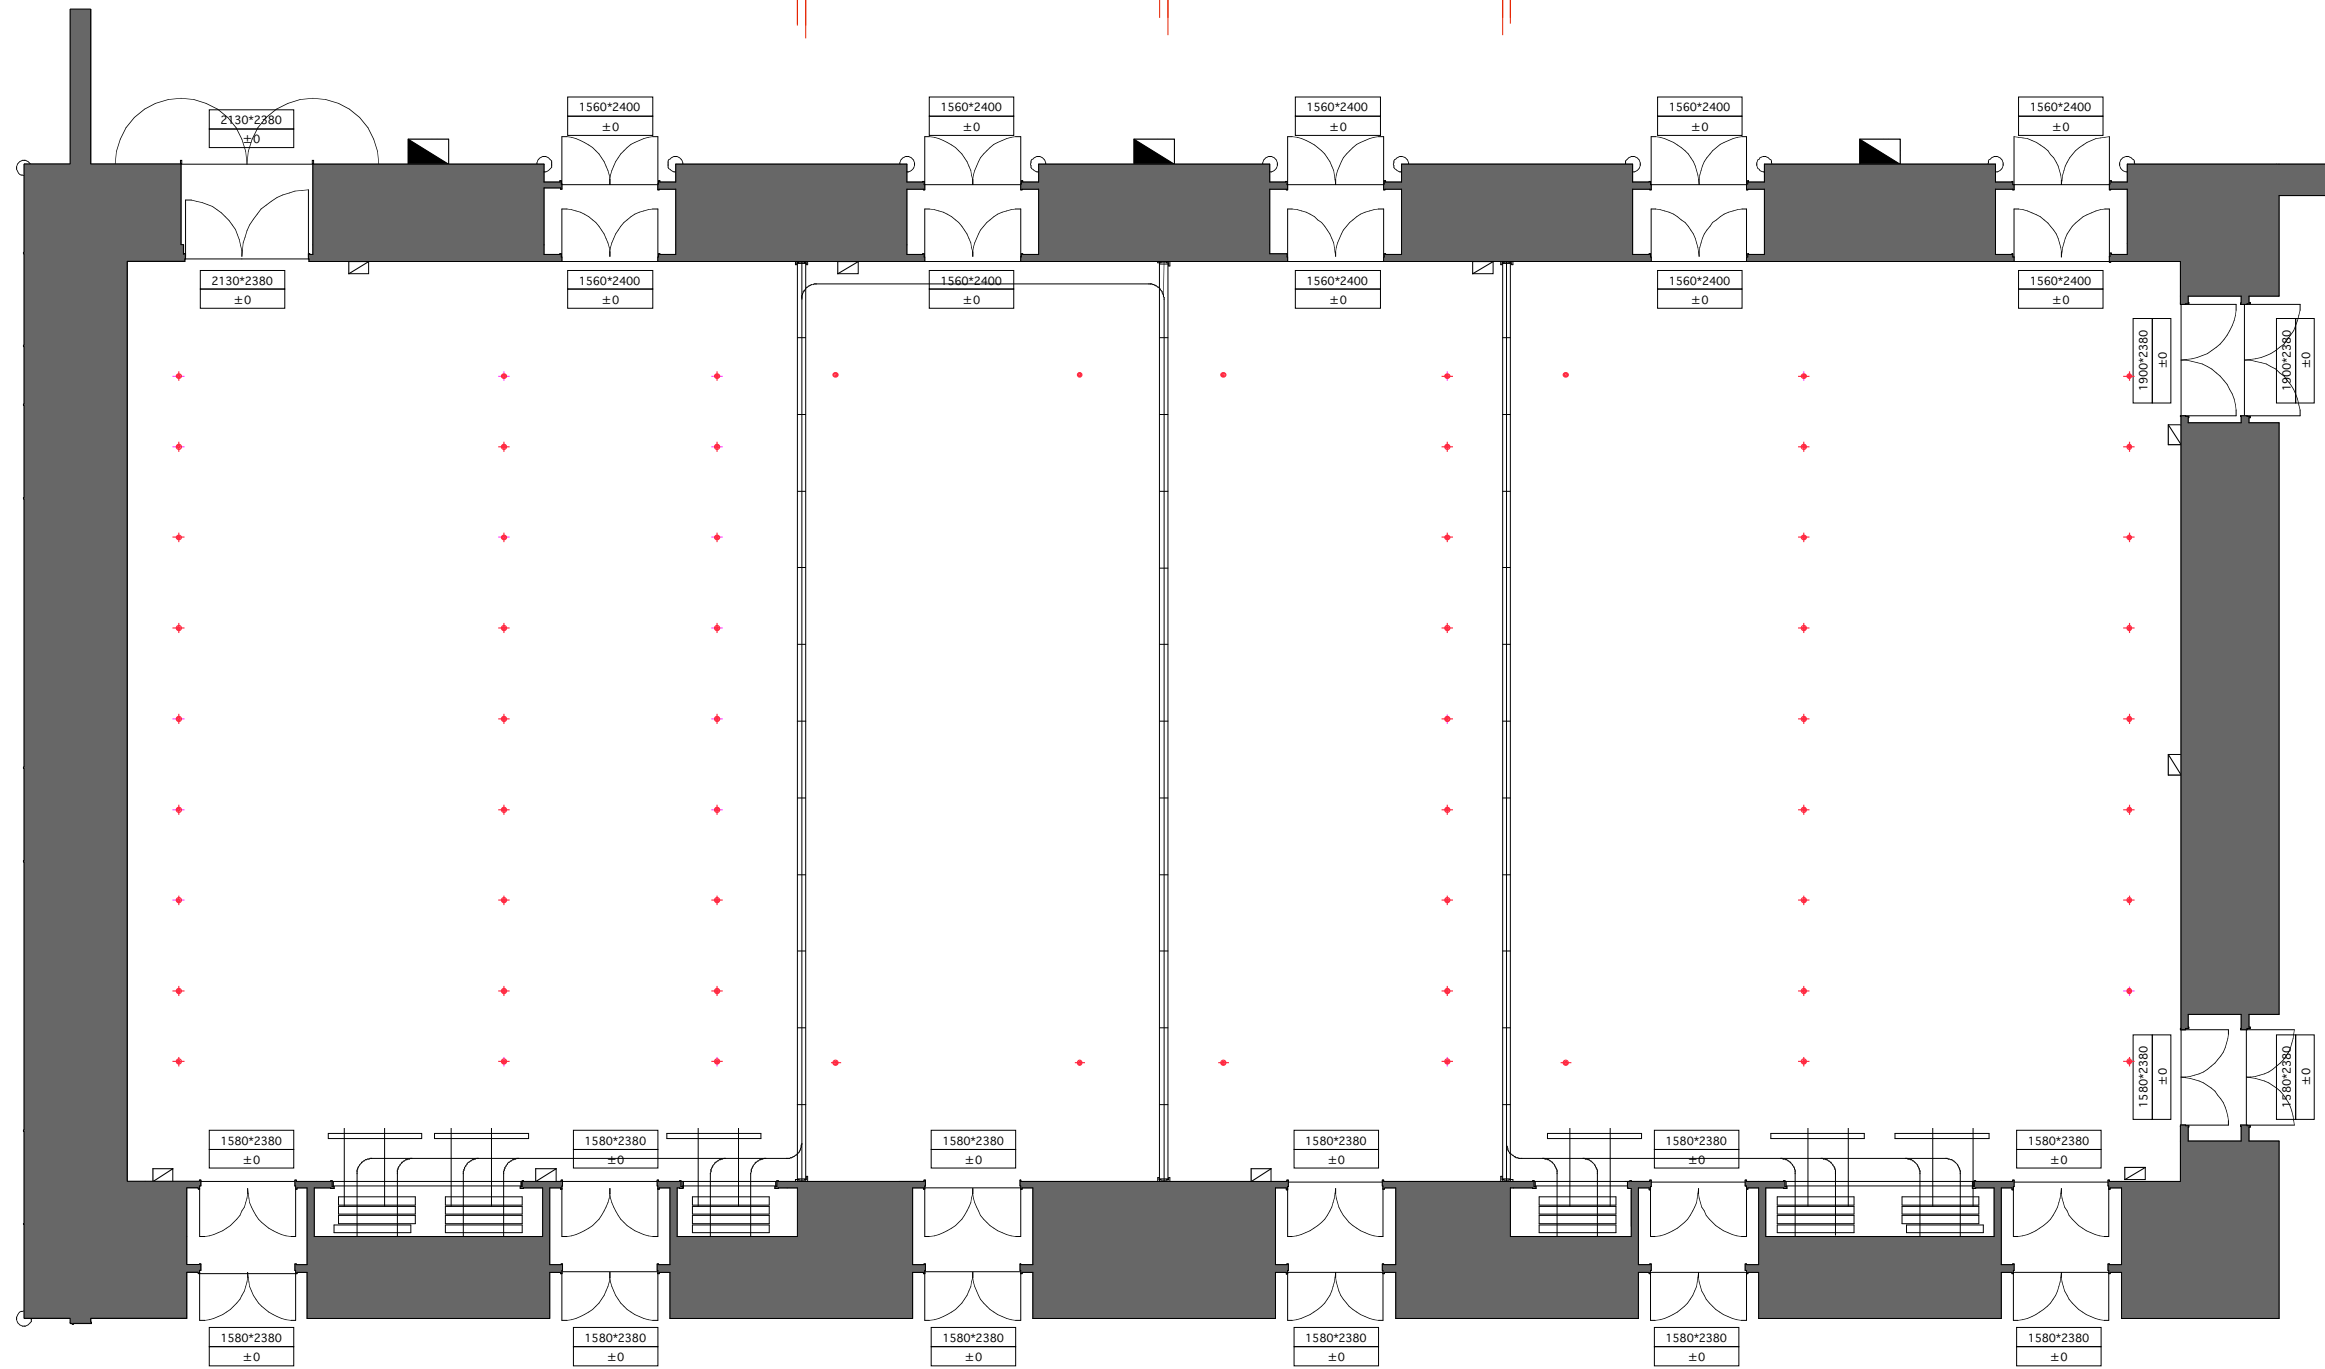

正面側通路

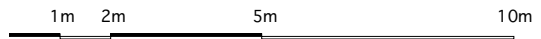

接続盤	
分電盤	
吊りボルト	

吊荷重:200kg(3分吊りボルト)

Client	東京ミッドタウン	Draw	吊フック図	Scale	1/150 (A3)	Issue Date	2008.03.24	Revision	
Title	ホールA	Locate		Direction		Planning	Design		

