

バックヤード側通路

40760

13320

165

7035


165

6630


165

13330

18200

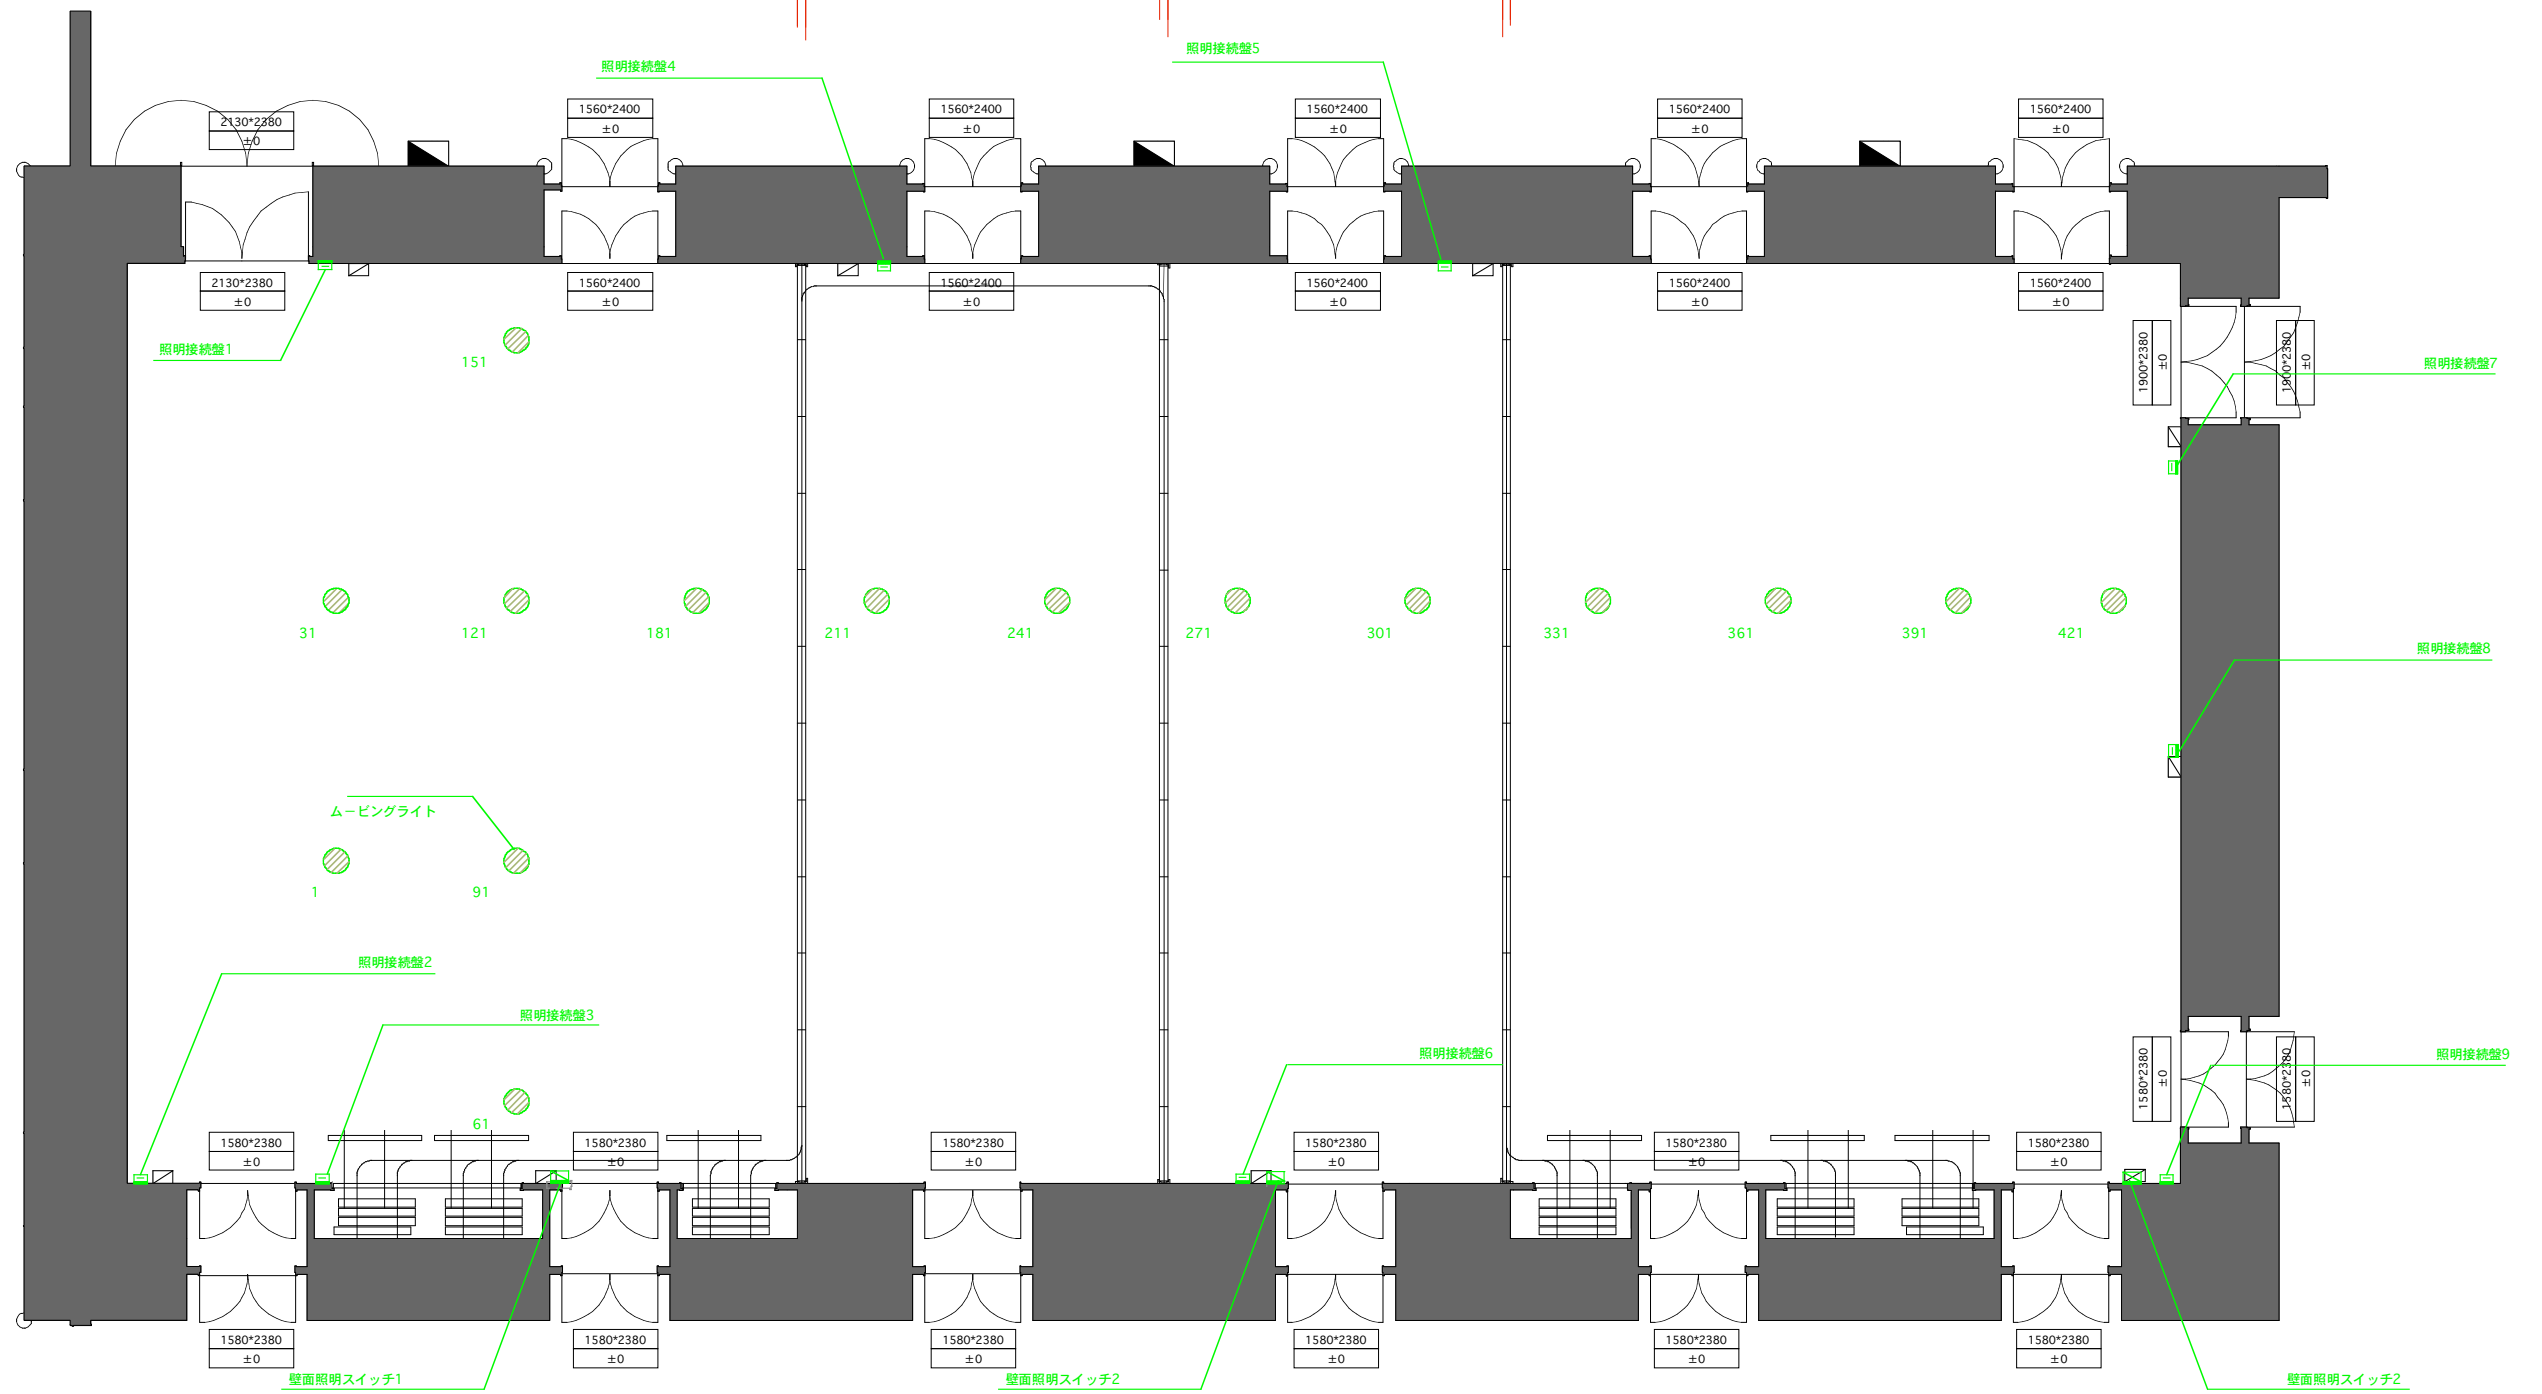

正面側通路

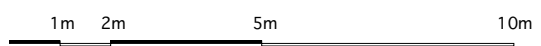

接続盤	
分電盤	
ムービングライト	
照明操作盤	
壁面照明スイッチ	

Client	東京ミッドタウン	Draw	ムービングライト図	Scale	1/150 (A3)	Issue Date	2007.05.18	Revision	
Title	ホールA	Locate		Direction		Planning	Design		

