


バックヤード側通路

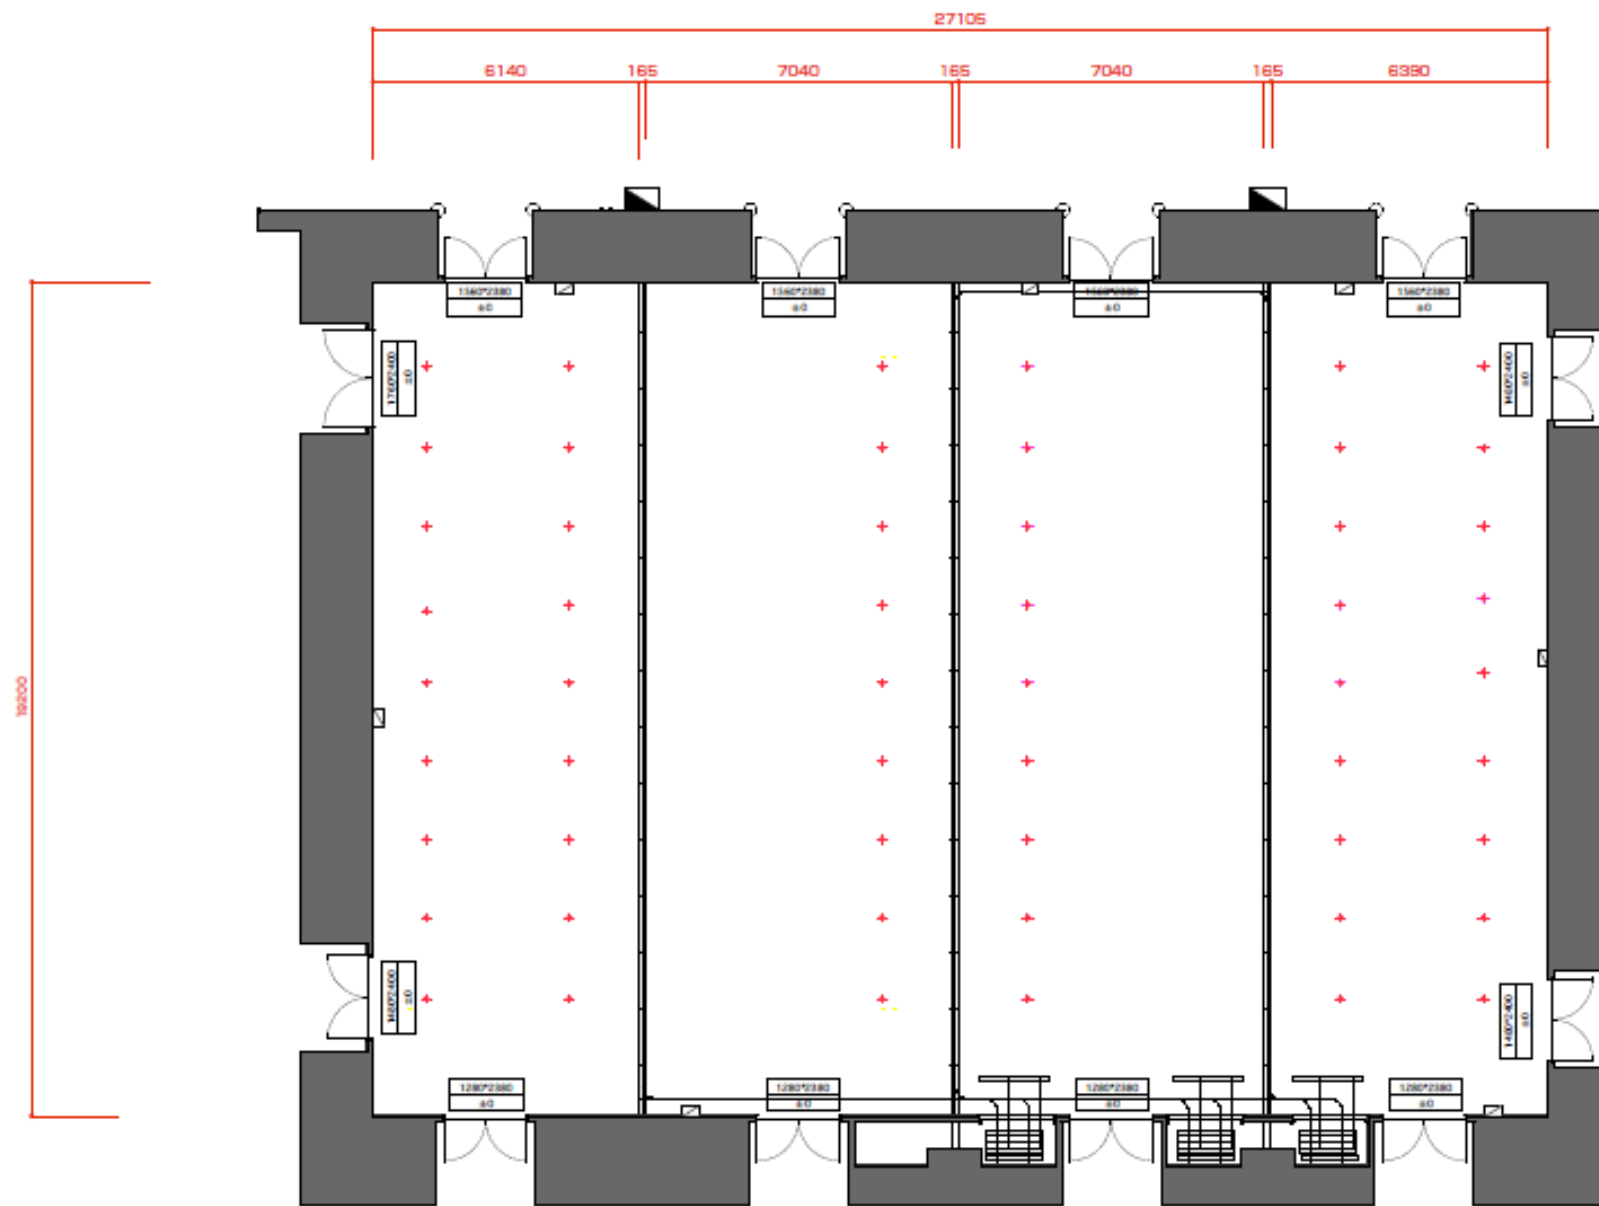

正面側通路



接続盤	
分電盤	
吊りボルト	

吊荷重: 200kg(3分吊りボルト)

Client	東京ミッドタウン	Draw	吊フック図	Scale	1/150(A3)	Issue Date	2010.10.03	Revision	
Title	ホールB	Locate		Direction		Planning	Design		