



バックヤード側通路

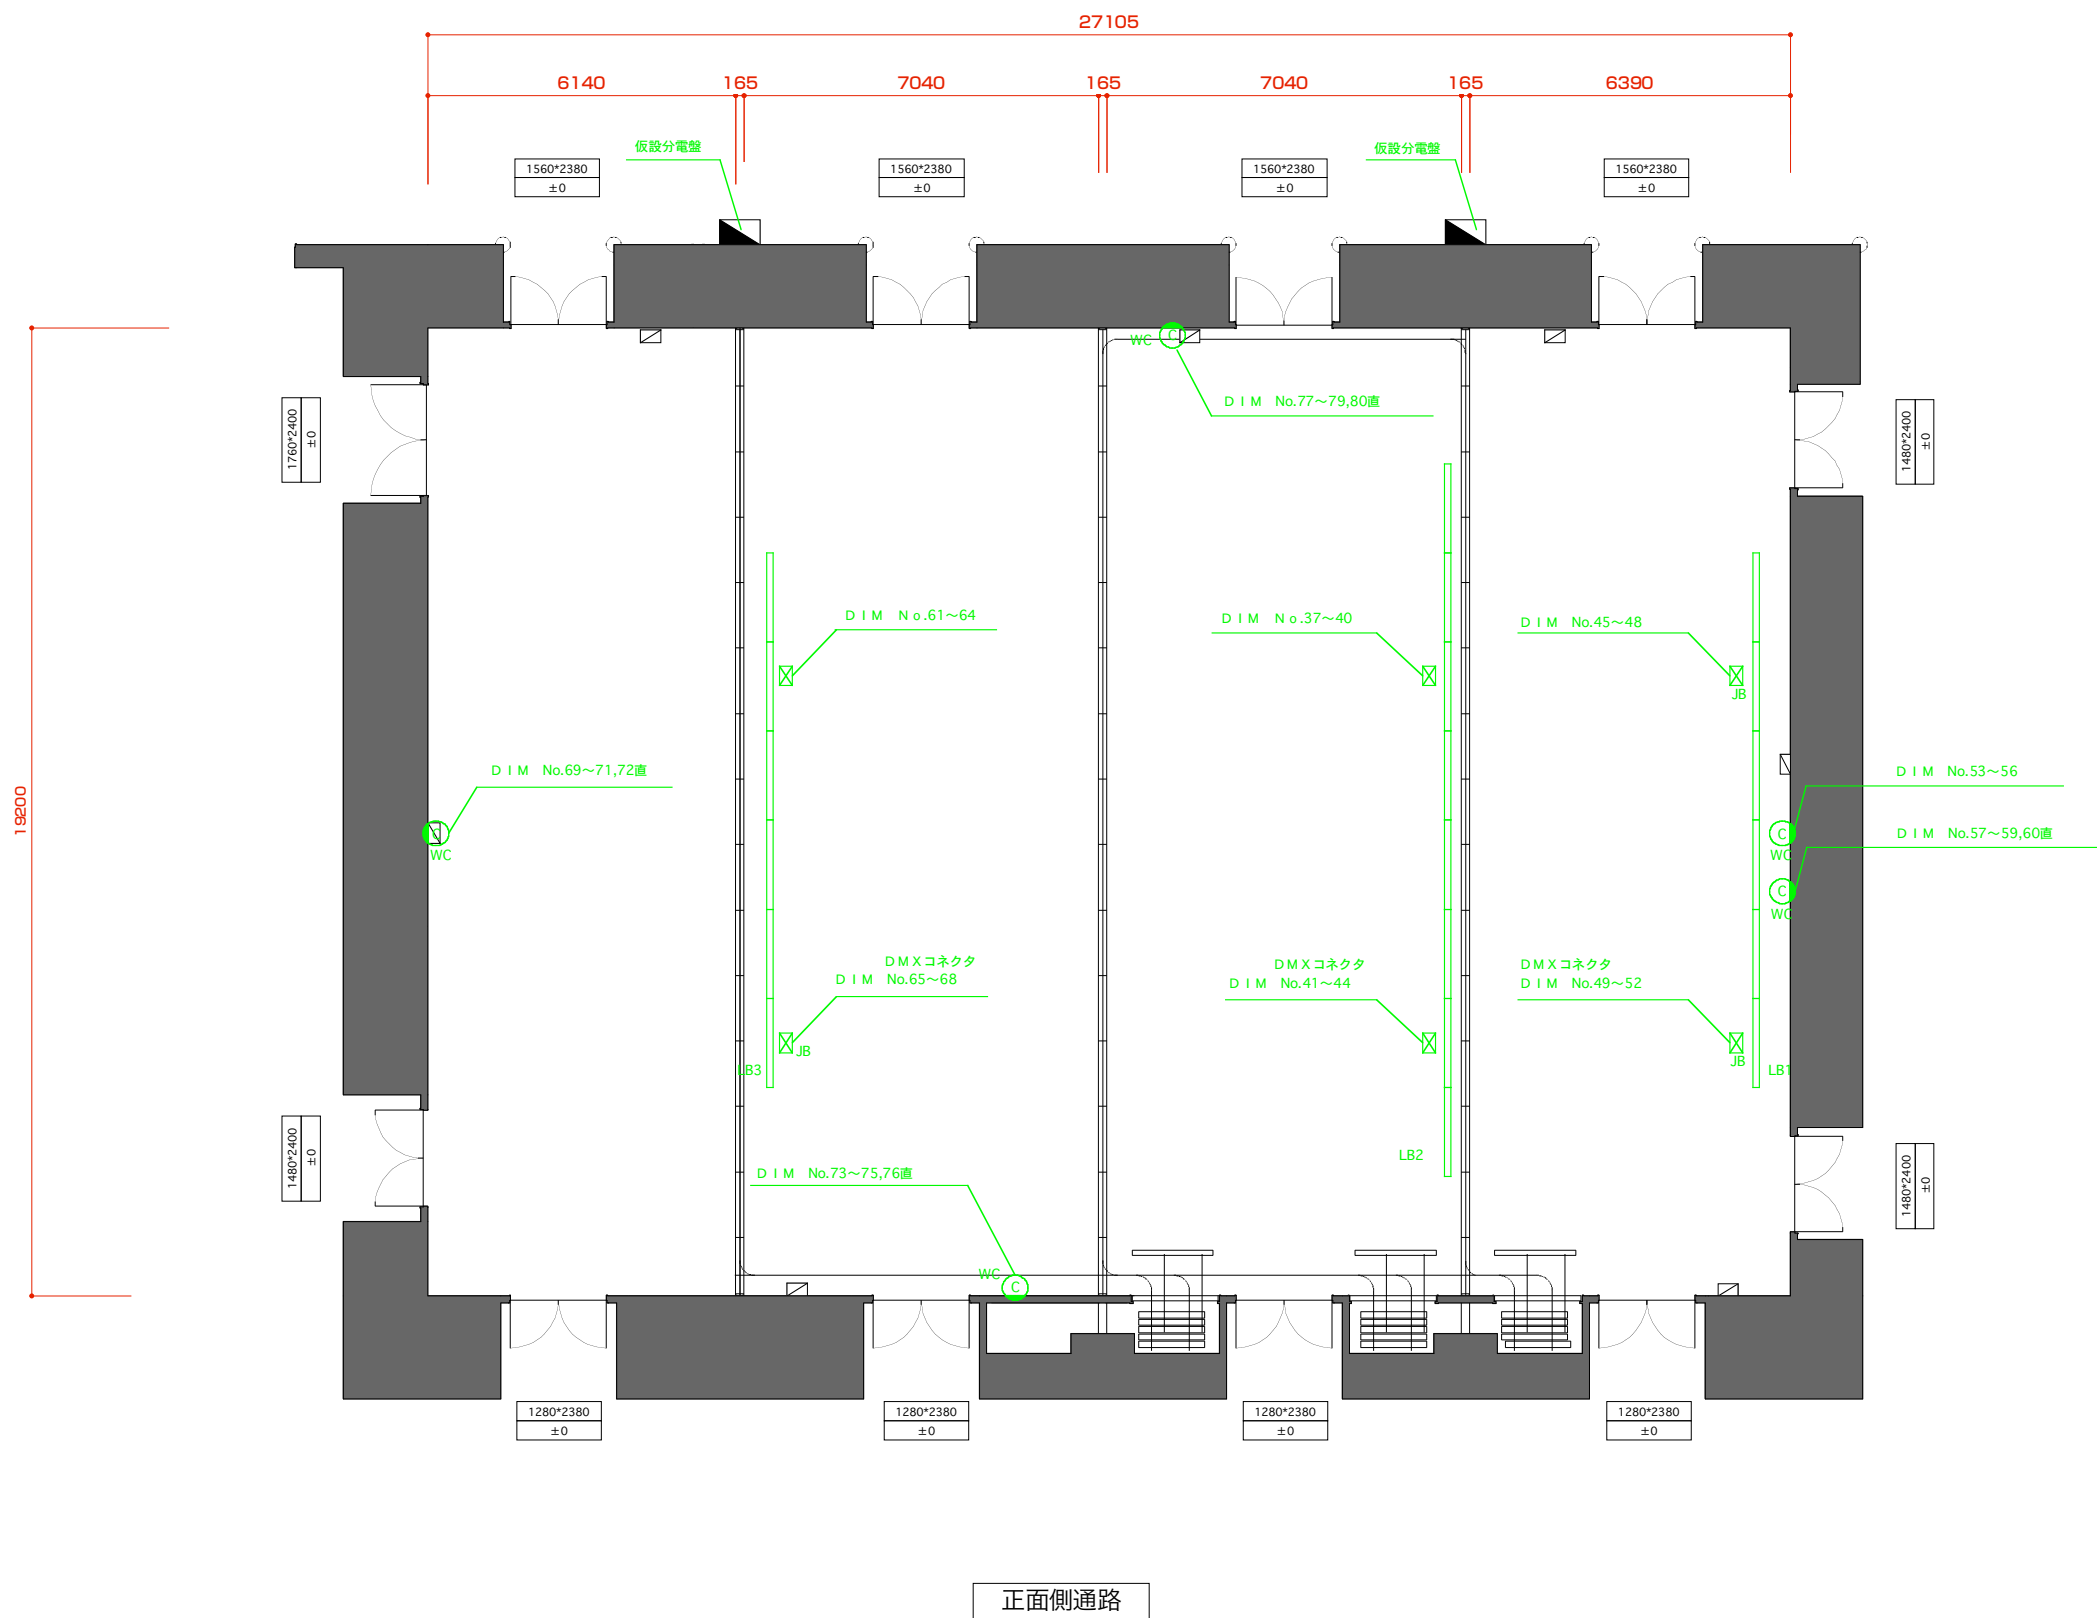

正面側通路

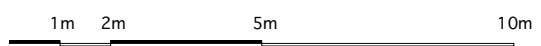

ウォールコンセント (C) WC
 照明パトン LB
 最大荷重 LB1~LB4=200kg
 DIM回路 = ~30A

Client	東京ミッドタウン	Draw	ライティングパトン回路図	Scale	1/150 (A3)	Issue Date	2008.04.18	Revision	
Title	ホールB	Locate		Direction		Planning	Design		

