



バックヤード側通路

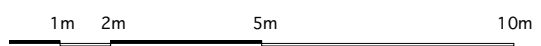

Client	東京ミッドタウン	Draw	分電盤・電気容量図	Scale	1/150 (A3)	Issue Date	2007.04.13	Revision	
Title	ホールB	Locate		Direction		Planning	Design		

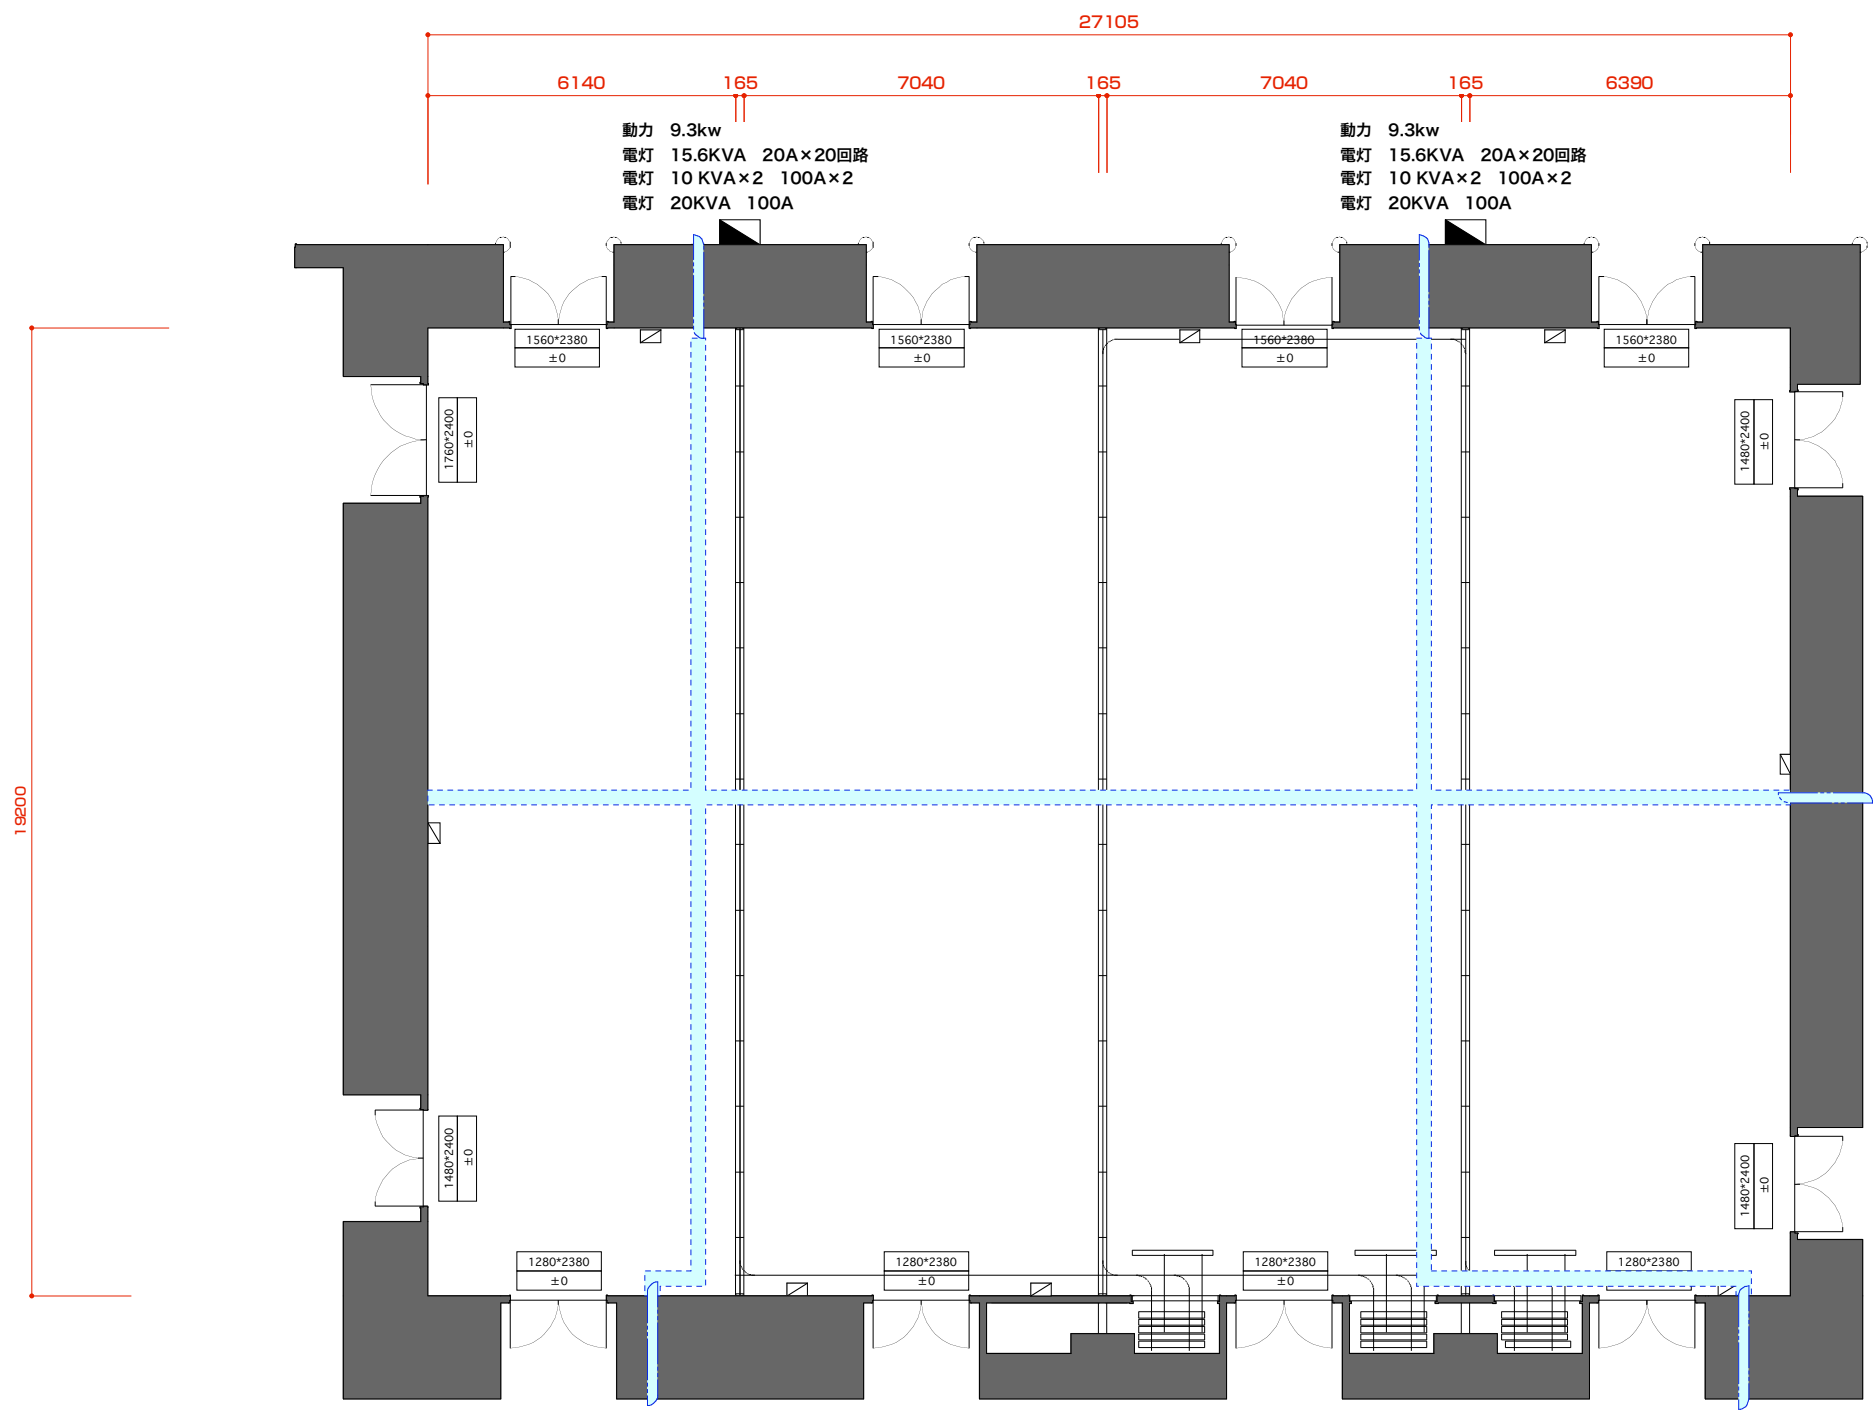