



TOKYO MIDTOWN


イベントスペース ガイドブック

2025年 12月版

東京ミッドタウンマネジメント
メディアセールス事務局

お問合せ：03-3475-3241 平日10時～18時

[イベントスペース](オープン)お申込みから実施まで

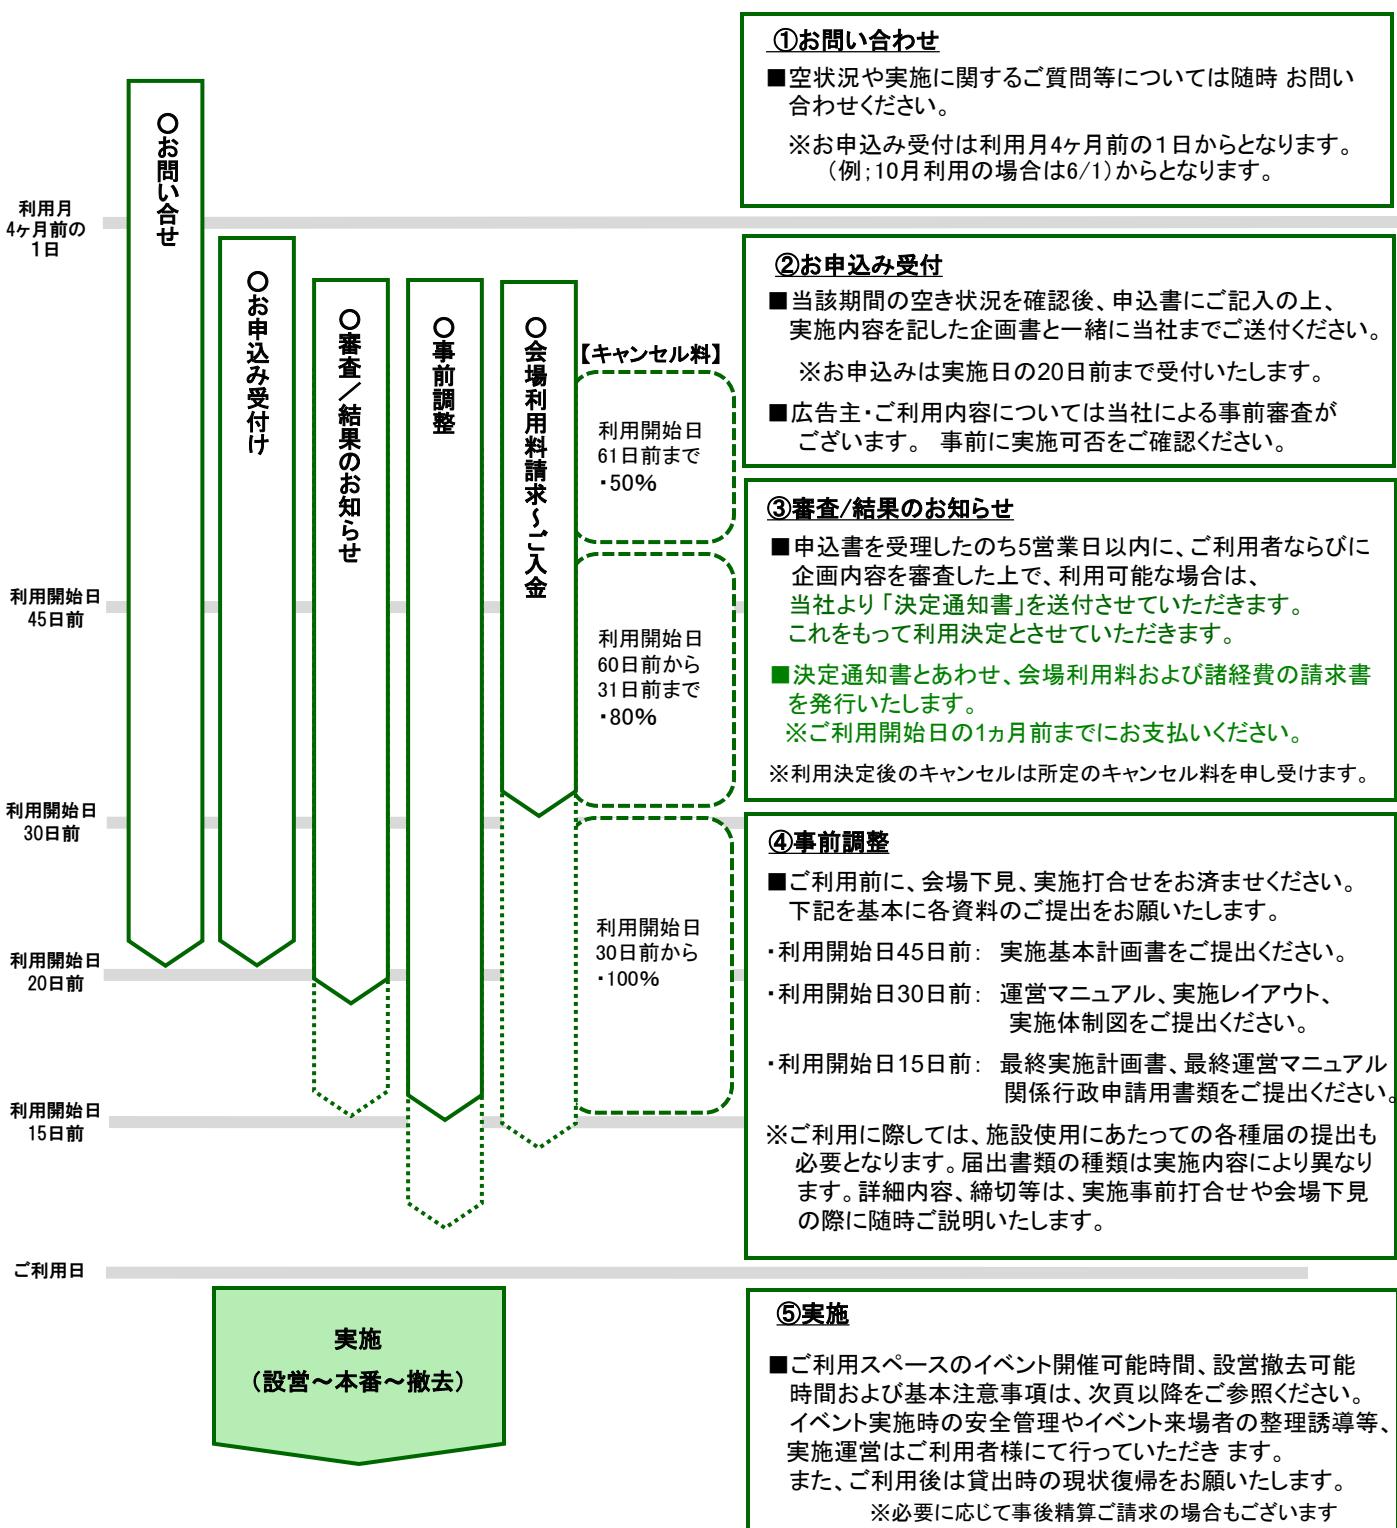

※広告主・ご利用内容については当社による事前審査がございます。

※お申込み時に提出していただく内容と実施される内容が大幅に異なる場合、内容の変更またはイベントの実施をお断りさせていただく場合がございます。

※ご利用決定後のキャンセルは所定のキャンセル料を申し受けます。

[イベントスペース] 料金表①

[イベントスペース基本利用料金]

フロア	媒体No.	エリア名	スペース名称	面積	屋内外	区分	1日利用料 定価	付帯設備		
								電源	照明	給排水
1F	ES-04	プラザ	キャノピー・スクエア	約232m ² (注2)	屋外 (屋根あり)	平日	¥1,100,000	1Φ3W 100-200V 20kVA, 25kVAの2箇所	なし	あり
						土・日・祝	¥1,650,000			
B1	ES-01	ガレリア	アトリウム	約210m ²	屋内	平日	¥1,100,000	1Φ3W 100-200V 40kVA	あり	あり
						土・日・祝	¥1,650,000			
B1	ES-02	ガレリア	コートヤード (注1)	約215m ²	屋外 (屋根なし)	平日	¥800,000	1Φ3W 100-200V 40kVA	なし	あり
						土・日・祝	¥1,200,000			
ミッドタウン・ ガーデン	ES-03	ミッドタウン・ ガーデン	芝生広場	約1880m ²	屋外 (屋根なし)	平日	¥2,200,000	400kVA (ご相談ください)	なし	あり
						土・日・祝	¥3,300,000			

(注1)コートヤードの利用料金は、アトリウム又は芝生広場と同日に使用される場合には【平日¥500,000 / 土日・祝¥750,000】となります。

(注2)キャノピー・スクエアの貸出スペースは、規定のスペース内に2m幅の通路を確保していただく必要があります。詳細についてはお問合せください。

※設営撤去使用日に関しては、利用料は半額となります。また撤去・搬出終了が規定時間を超えた場合には追加料金を申し受けます。

(各スペースごとに作業可能時間・追加費用等は異なりますので、詳しくは次頁以降をご参照ください)

諸経費

○電気使用料金.....1会場につき、総使用200kWhまで11,000円

※200kWhを超えてご使用された場合、超過分に関してはご利用後に請求させていただきます。

その他

○電気工事:法令規定に沿った電気工事士が必要になります。

○警備会社立会管理:イベントスペースを利用する場合、設営撤去時には当施設指定の警備会社の立会いが必要となります。

費用については指定警備会社に直接お問い合わせください。

○清掃料:イベントスペース利用後、清掃が必要と判断した場合は、当施設指定の清掃会社への料金が発生いたします。

<参考:上記の基本利用料金に含まれるもの>

テーブル	○(注1)	ステージ	×	音響設備	×	立会人件費	○
イス	○(注1)	控え室	△(注2)	映像設備	×	警備費	×
バテーション	×	案内版	×	照明設備	×	光熱費	×

(注1)施設が通常設置しているものに限ります。長机はございません。移動・戻し等はご利用者様でお願いいたします。

(注2)イベント控室(1室のみ)使用についてはお申込み時にお問合せください。他での使用がない場合にはお貸出しできます。

アトリウムご利用の場合は隣接の約10m²の別のお部屋と一緒に使用できます。

※上記料金には消費税が加算されます。

※上記料金は2025年4月現在のもので、今後予告なく変更することがございます。あらかじめご了承ください。

※イベントスペース利用料・電気使用料(基本使用分)は、ご利用1ヶ月前迄にお支払いください。

※イベントスペースメディア使用料・電気使用料超過使用分については、ご利用後に請求書を発行いたしますので、実施月の翌月末までにお支払いください。

※ご利用の際には、設営撤去時も含め施設側にて管理立会を行います。費用は上記利用料金内に含まれております。

※施設管理の都合上、当日の作業予定変更には、お応えできない場合がありますのでご了承ください。

※広告主・スペースご利用内容・イベントスペースメディア掲出/放映内容については、当社による事前審査がございます。

[イベントスペース] 料金表②(イベントスペースメディア)

[イベントスペースメディア料金]

※イベントスペースメディアは、該当スペース利用者のみ購入が可能です。

「アトリウム内バナー」

フロア	媒体No.	エリア名	スペース名称	媒体名称	サイズ (mm)	片面 面積	数量	最大総面積 (m ²)	1日 掲出料定価
B1	ESB-1	ガレリア	アトリウム	アトリウム内バナー	W4,000×H6,000(表裏)	24.00m ²	2	96.00m ²	¥110,000

※ アトリウム内バナーの取付・撤去・製作費は利用者様にてご負担ください。

「キャノピー・スクエア・ビジョン占有利用」

フロア	媒体No.	エリア名	媒体名称	サイズ	数量	音声	利用可能時間	1日利用可能時間	30分以内	~60分
1F	ESV-1	プラザ	キャノピー・スクエア・ビジョン	200インチ	1	あり	10:00～21:00	最大180分	¥330,000	¥660,000

※占有利用はキャノピー・スクエアでのイベント実施時にのみ利用いただけます。

※映像送出・中継スタッフは利用者様でご用意ください。

※いかなる場合でも本料金の減額、払い戻しはいたしません。あらかじめご了承ください。

「スペース使用イベント告知専用メディア利用」

※イベントスペース使用の場合、イベント告知原稿に限り、ご利用1ヶ月前よりお申込み可能です。

媒体No.	設置エリア	媒体名称	最大サイズ (mm)	面積 (m ²)	数量	最大総面積 (m ²)	媒体料(製作費別途要)
ESM-1	ガレリア内	ガレリア天吊りバナー	W2,000×H8,000(表裏)	16.00	1	32.00	¥110,000/日
ESM-2	プラザB1	スクエアピラー柱面 ポスター貼り	B0(1,030×1,456)まで	1.499	3	4.497	¥110,000/週
ESM-3	B2 P1駐車場ロビー	柱面 ポスター貼り	B0(1,030×1,456)まで	1.499	4	5.996	¥110,000/週
ESM-4	B2 P1駐車場ロビー	エスカレータ壁面 ポスター貼り	B0(1,030×1,456)まで	1.499	3	4.497	¥110,000/週
ESM-5	B2 P3駐車場ロビー	ガラス壁面 ポスター貼り	B0(1,030×1,456)まで	1.499	3	4.497	¥110,000/週
ESM-6	B2 P3駐車場ロビー	エスカレータ壁面 ポスター貼り	B0(1,030×1,456)まで	1.499	2	2.998	¥110,000/週
ESM-7	プラザB1	柱巻き ※全面掲出	大:W4,810×H3,390 小:W2,550×H3,390	16.30 8.64	3 18	204.42	¥110,000/日
ESM-8	プラザB1	柱巻き ※中面のみ	大:W4,810×H1,095 小:W2,550×H1,095	5.12 2.71	3 18	64.14	¥110,000/日

※掲出はスペースご利用日に限ります。また純広告は掲出できません。(掲出原稿は事前審査がございます。)

※製作費は含まれておりません。施設指定の製作・施工会社へ都度ご相談いただき算定ください。

※掲出作業は施設指定の製作・施工会社へご依頼ください。※指定製作・施工会社は別途お知らせいたします。

※ESM-1 ガレリア天吊りバナーは、掲出場所は選べません。

※ESM-2～ESM-6のポスター貼り媒体についてはパネル仕様での貼り付けとなります。

※ESM-3 P1 柱巻き面 については、B0は縦長貼りとなります。

※ESM-2～ESM-6のポスター貼り媒体については、ポスターサイズと向き及び枚数を貼付け面ごとに、事前に資料提出のうえ承認を受けてください。

※ESM-8 プラザB1柱巻 中面掲出のサイズは概算値となります。柱の形状から1本に3枚(3面)貼りとなります。詳しくはお問い合わせください。

※上記料金には消費税が加算されます。

※上記料金は2025年12月現在のもので、今後予告なく変更することがございます。あらかじめご了承ください。

※イベントスペースメディア使用料については、ご利用後に請求書を発行いたしますので、実施月の翌月末までにお支払いください。

※施設管理の都合上、当日の作業予定変更には、お応えできない場合がありますのでご了承ください。

※広告主・スペースご利用内容・イベントスペースメディア掲出/放映内容については、当社による事前審査がございます。

[キャノピー・スクエア] 使用時間及び基本図面

貸出時間及び注意事項

- ・イベントスペース貸出時間
- ・イベント開催可能時間
- ・設営可能時間
- ・撤去可能時間


3:00～翌3:00 (24時間)
10:00～21:00 (11時間)
3:00～7:00 (4時間)
0:30～3:00 (2.5時間)



	設営可能時間		イベント開催可能時間		撤去可能時間
0:30	3:00	7:00	10:00	21:00	0:30 3:00

- ※イベント開催時間は10:00から、21:00までとさせていただきます。
- ※撤去終了が規定時間を超えた場合は追加料金￥200,000を事後請求させていただきます。
- ※イベント実施に際しては音量制限がございます。詳しくは、お問合せください。
- ※搬入、搬出車両用の駐車場は設けておりません。駐車料金は各自ご負担ください。
- ※キャノピー・スクエアご使用の際にメディアが掲出されている場合がございます。あらかじめご了承ください。
- ※キャノピー・スクエアでの音出し使用時間は制限させていただく場合がございます。
- ※利用イベントスペース外および、東京ミッドタウン周辺でのチラシ等の配布はご遠慮ください。
- ※イベントスペースの競合調整はいたしかねます。

[キャノピー・スクエア基本図面]

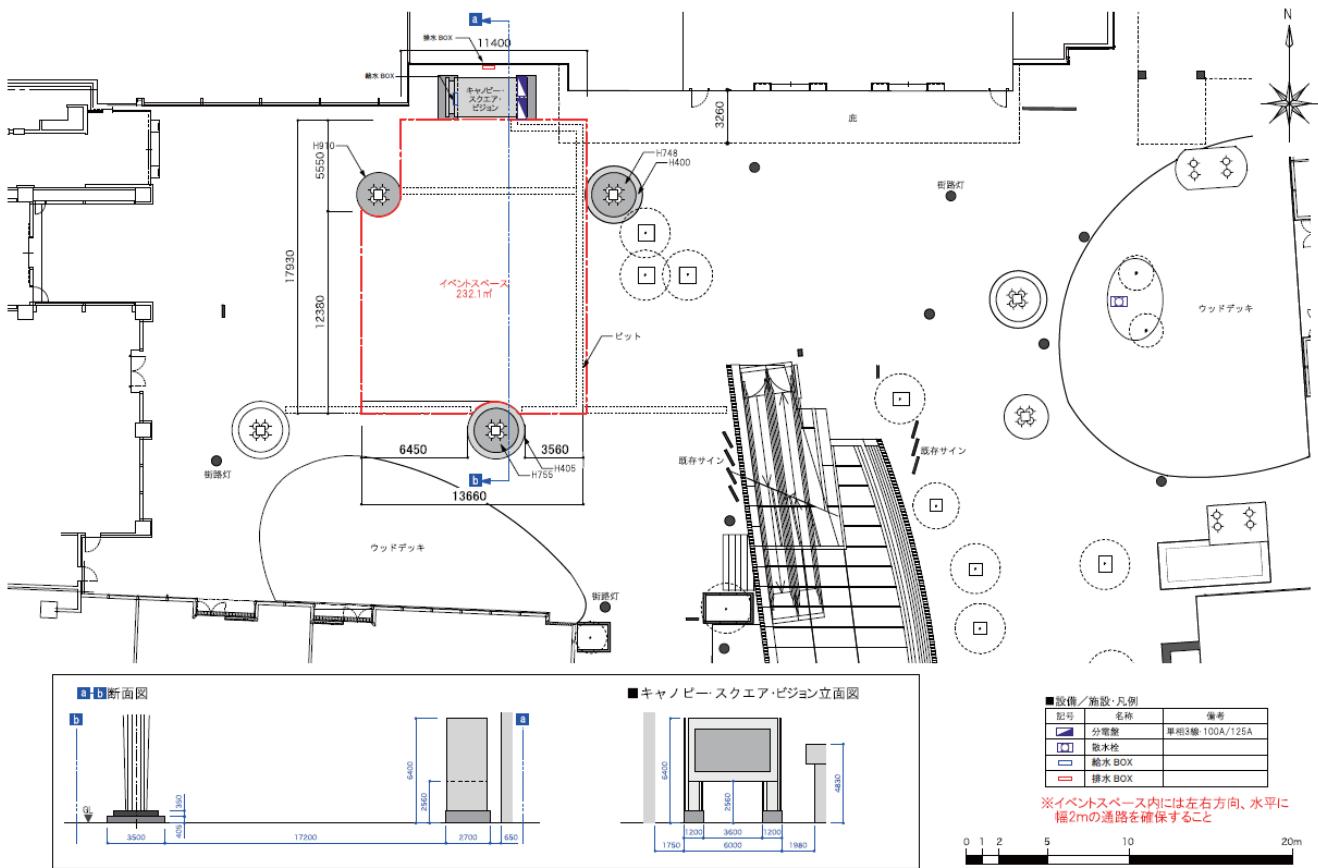


■ PLACE: TOKYO MIDTOWN ■ FLOOR: キャノピー・スクエア 平面図 ■ DRAWING: ■ SCALE: 1/100 ■ SIZE: A3 ■ DATA: 2025.09.26

※キャノピー・スクエアの貸出スペースは規定のスペース内に2m幅の導線を確保していただく必要があります。
詳細についてはお問合せください。

[アトリウム] 使用時間及び基本図面

貸出時間及び注意事項

・イベントスペース貸出時間	3:00～翌3:00 (24時間)
・イベント開催可能時間	11:00～21:00 (10時間)
・設営可能時間	3:00～7:00 (4時間)
・撤去可能時間	0:30～3:00 (2.5時間)

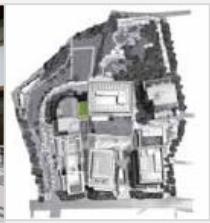

設営可能時間	イベント開催可能時間	撤去可能時間
0:30	3:00	7:00

11:00


21:00

0:30

3:00

- ※イベント開催時間は11:00から、21:00までとさせていただきます。
- ※撤去終了が規定時間を超えた場合は追加料金￥200,000を事後請求させていただきます。
- ※イベント実施に際しては音量制限がございます。詳しくは、お問合せください。
- ※搬入、搬出両用の駐車場は設けておりません。駐車料金は各自ご負担ください。
- ※コートヤードから搬入出する場合は、屋外の為、設営・撤去時の騒音には十分ご注意ください。
- ※利用イベントスペース外および、東京ミッドタウン周辺でのチラシ等の配布はご遠慮ください。
- ※イベントスペースの競合調整はいたしかねます。
- ※コートヤードの利用料金は、アトリウム又は芝生広場と同日に使用される場合には【平日￥500,000 / 土日・祝￥750,000】となります。

[アトリウム基本図面]

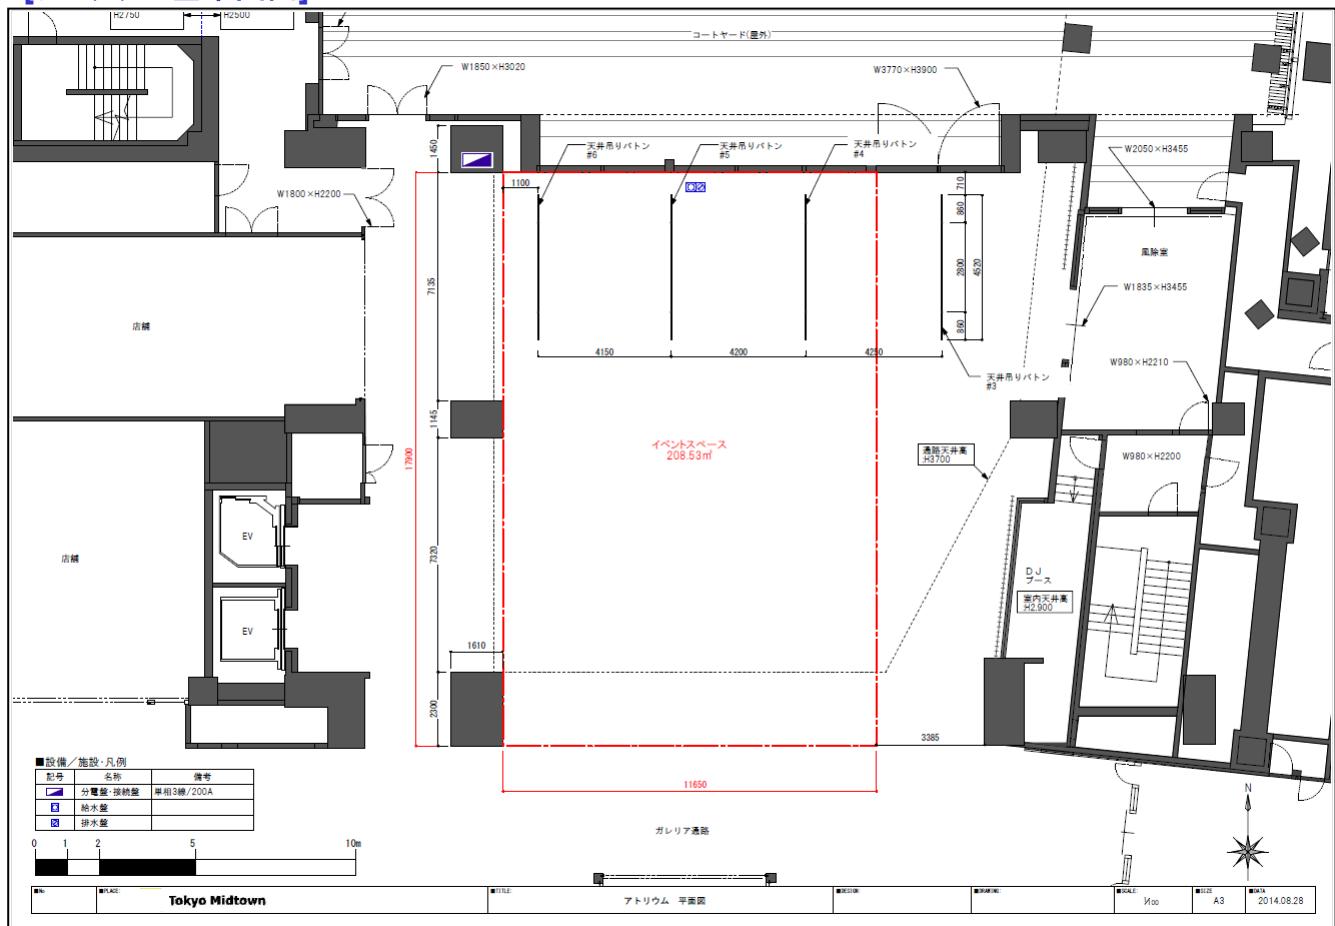

[コートヤード] 使用時間及び基本図面

貸出時間及び注意事項

・イベントスペース貸出時間	3:00～翌3:00 (24時間)
・イベント開催可能時間	11:00～21:00 (10時間)
・設営可能時間	3:00～ 7:00 (4時間)
・撤去可能時間	0:30～ 3:00 (2.5時間)



設営可能時間	イベント開催可能時間	撤去可能時間
0:30	3:00	7:00

※イベント開催時間は11:00から、21:00までとさせていただきます。

※撤去終了が規定時間を超えた場合は追加料金￥200,000を事後請求させていただきます。

※イベント実施に際しては音量制限がございます。詳しくは、お問合せください。

※搬入・搬出車両用の駐車場は設けておりません。駐車料金は各自ご負担ください。


※コートヤードは屋外のため、設営・撤去時の騒音には十分ご注意ください。

※利用イベントスペース外および 東京ミッドタウン周辺でのチラシ等の配布はご遠慮ください。

※利用料金トスペース外および、東京ミッドタウン
※イベントスペースの競合調整はいたしかねます

※コートカードの利用料金は、アトリウム又は芦荷新宿と共に使用される場合には「平日￥500,000／土日・祝￥750,000」となります。

[コートヤード基本図面]

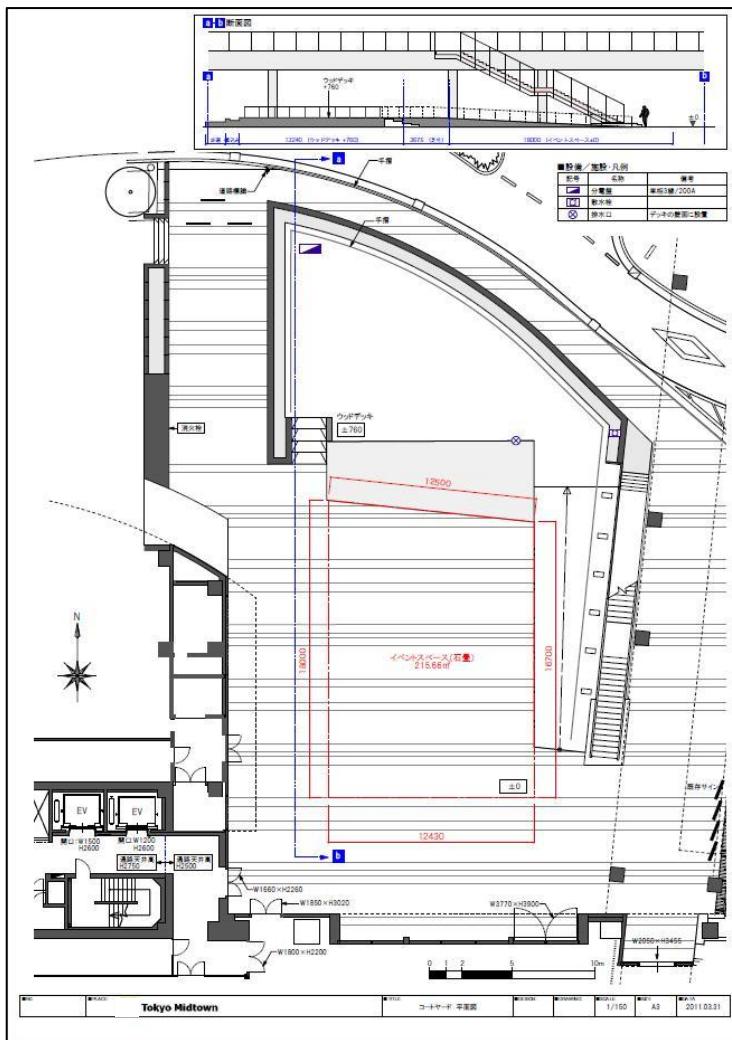


※内容によってはウッドデッキ部分の使用も可能です。

[芝生広場] 使用時間及び基本図面


貸出時間及び注意事項

・イベントスペース貸出時間	3:00～翌3:00 (24時間)	
・イベント開催可能時間	9:00～21:00 (12時間)	
・設営可能時間	9:00～21:00 (12時間)	
・撤去可能時間	9:00～21:00 (12時間)	
・車両乗り入れ可能時間	23:00～10:00 (11時間)	

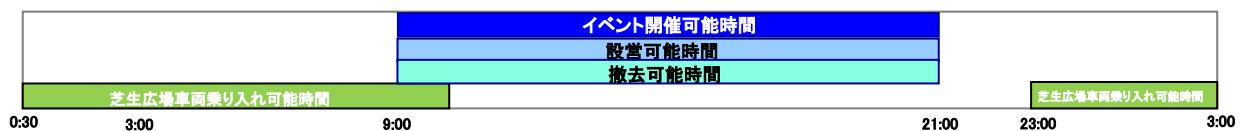

- ※イベント開催時間は9: 00から、21:00までとさせていただきます。
- ※撤去搬出終了が規定時間を超えた場合は追加料金￥400,000を事後請求させていただきます。
- ※芝生の養生期間等の為に、使用が出来ない期間があります。
- ※イベント終了後の芝生については現状復帰をお願いしております。
- ※芝生広場でのイベント実施に際しては、特に近隣施設・住宅に対する配慮のため音量制限がございます。
- ご希望の音量での実施はお受けできない場合もございますので詳しくはご相談ください。
- ※芝生広場は屋外のため、設営・撤去時の騒音には十分ご注意ください。
- ※搬入、搬出車両用の駐車場は設けておりません。駐車料金は各自ご負担ください。
- ※利用イベントスペース外および、東京ミッドタウン周辺でのチラシ等の配布はご遠慮ください。
- ※イベントスペースの競合調整はいたしかねます。
- ※コートヤードの利用料金は、アトリウム又は芝生広場と同日に使用される場合には [平日￥500,000 / 土日・祝￥750,000] となります。

[芝生広場基本図面]

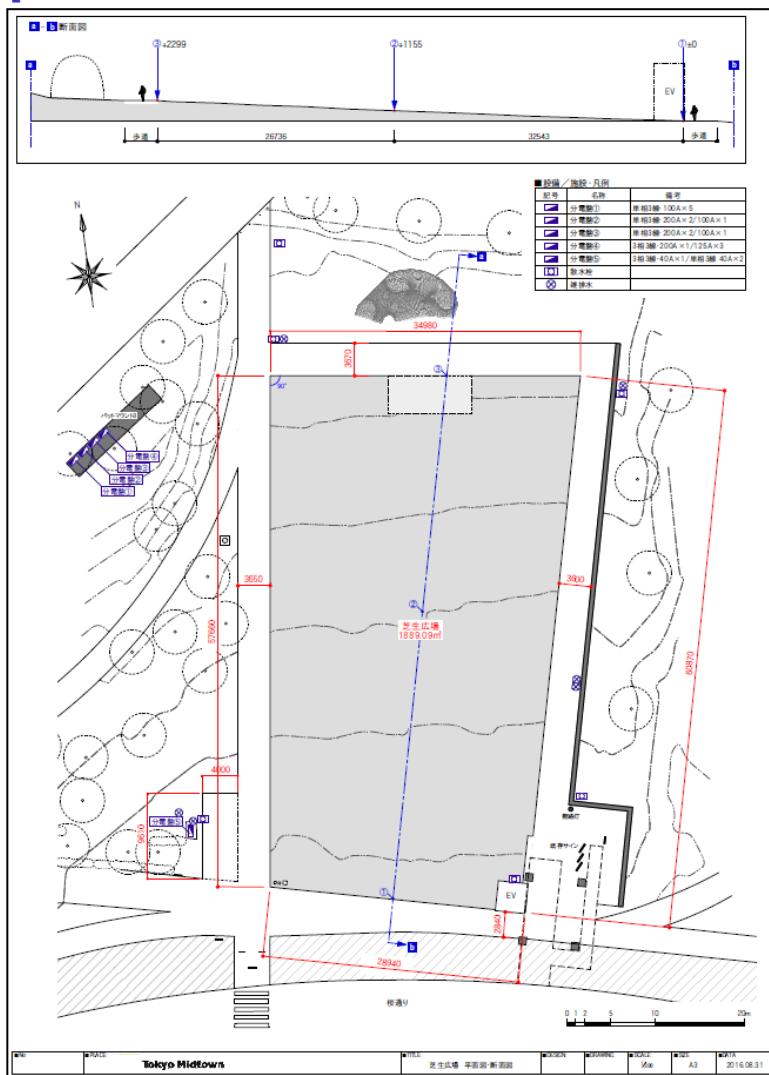

イベントスペースMAP

イベントスペース





芝生広場




キャノピー・スクエア




キャノピー・スクエア・ビジョン

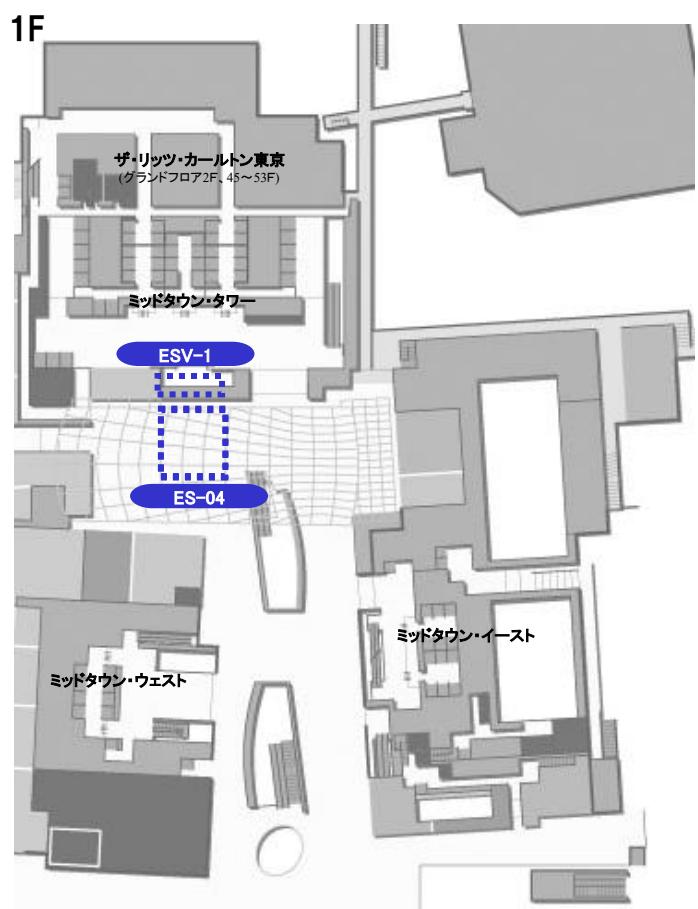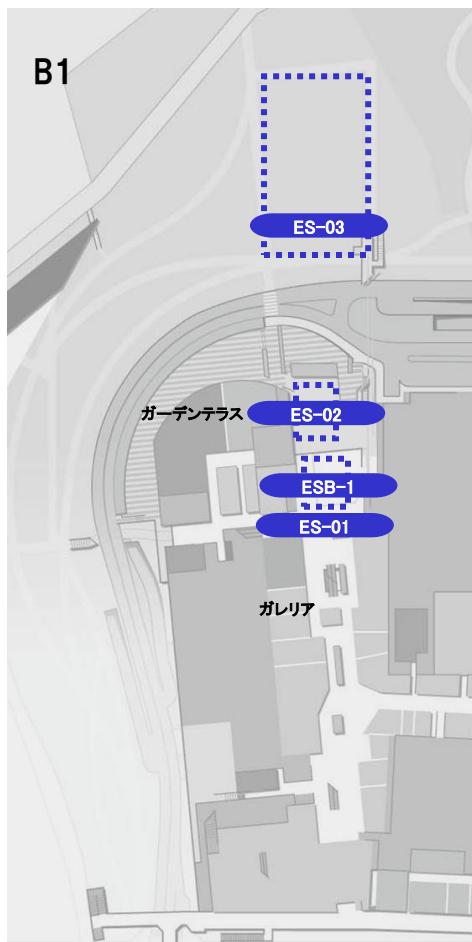

コートヤード

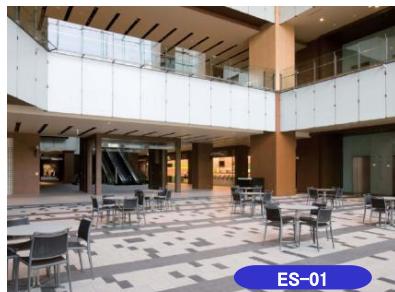

アトリウム

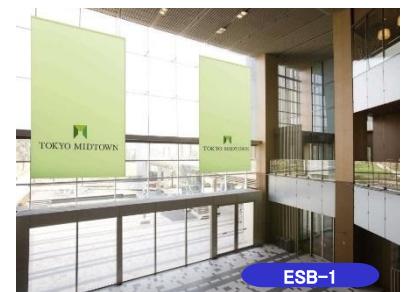


アトリウム内バナー

メディアMAP

1Fメディア



プラザ1F ビッグ・キャノピー
柱巻き(円柱4本セット)

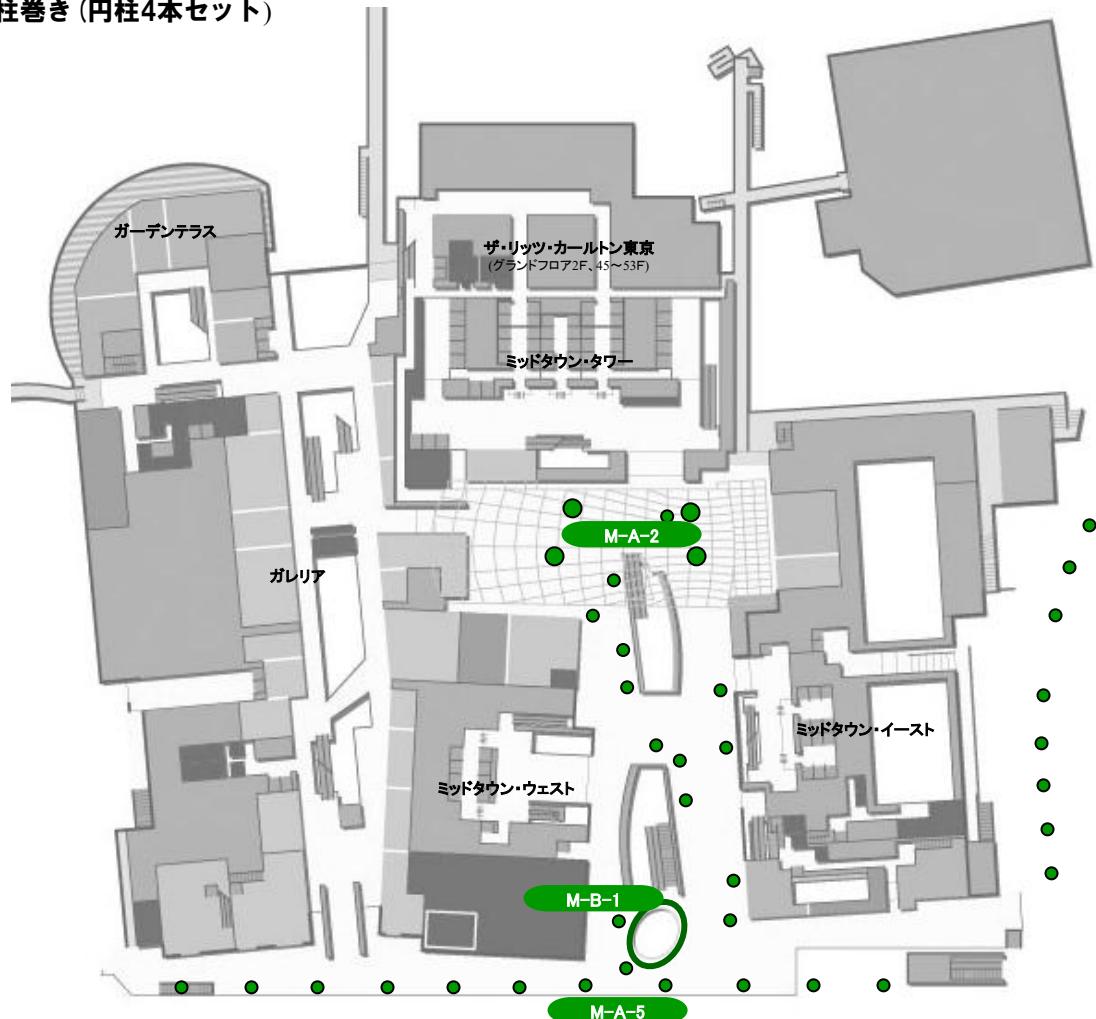

プラザ1F
ガラス外周メディア



プラザ1F 外苑東通り沿いほか
ストリートバナー
(ポール20本×2枚+街路灯14本×1枚)



プラザB1 プラザ中央通路
柱巻き(大3本/小18本)

※消防上柱巻き広告に切込みが入る物が
6本あります。詳しくはお問合せください。

※中面のみもあり

M-A-1

ESM-7



プラザB1 大江戸線改札前
エントランスフォールバナー



B1 メトロアベニュー 50mウォール前
スクエアピラー

M-A-4


M-C-1



中面のみの場合は柱形状により柱1本に3枚
(3面)貼りとなります。

M-B-2

ESM-8

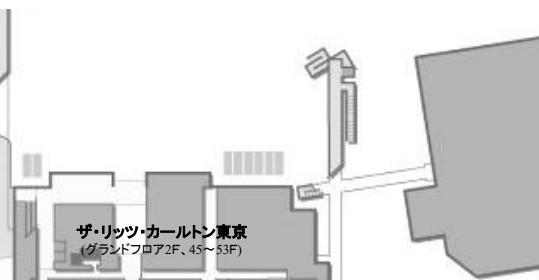

B1 メトロアベニュー 50mウォール前
スクエアピラー壁面 ポスター貼り



ESM-1

M-A-1
M-B-1
ESM-7
ESM-8

ガレリア


ミッドタウン・ウェスト

ミッドタウン・イースト

東京ミッドタウン・ホール

M-A-4
M-C-1
ESM-2
M-A-3

M-B-4

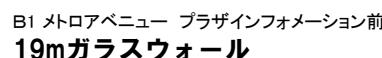

B1 メトロアベニュー プラザインフォメーション前
19mガラスウォール



ESM-1

ガレリア館内
ガレリア天吊りバナー



B1 メトロアベニュー プラザインフォメーション前
サインボードA/B



B1 メトロアベニュー ミッドタウン・イースト向い側
50mウォール



ガレリアB2 P1駐車場ロビー
駐車場ロビーメディア
P1柱巻き(4面)




ガレリアB2 P1駐車場ロビー
駐車場ロビーメディア
P1ガラス壁面A



ガレリアB2 P1駐車場ロビー
エスカレータ壁面 ポスター貼り
P1駐車場ロビー



ガレリアB2 P1駐車場ロビー
柱面 ポスター貼り
P1駐車場ロビー

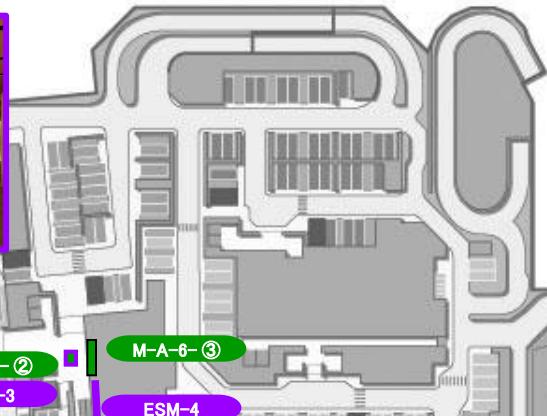

ガレリアB2 P2駐車場ロビー
駐車場ロビーメディア
P2風除室内壁面



ガレリアB2 P2駐車場ロビー
駐車場ロビーメディア
P2風除室外壁面



B2 Midtown West P3駐車場ロビー
駐車場ロビーメディア
P3ガラス壁面



B2 Midtown West P3駐車場ロビー
ガラス壁面 ポスター貼り
P3 駐車場ロビー



B2 Midtown West P3駐車場ロビー
エスカレータ壁面 ポスター貼り
P3駐車場ロビー

お申込みの取り消しについて

ご利用者様によるお申込みの取り消しは、下記のようになります。

1) 利用者による取り消し

当社からの決定通知後に、利用者様の都合によりお申込みを取り消される場合（利用場所変更、日程変更を含む）は、「キャンセル申請書」をご提出ください。
口頭での取り消しはお受けいたしかねますのでご了承ください。
また、ご利用日を起算日として、下記の通りキャンセル料を申し受けます。

2) キャンセル料

- ・利用決定からご利用開始日の61日前まで……料金の50%
- ・利用開始日の60日前から31日前まで ……料金の80%
- ・利用開始日の30日前から……料金の100%

3) キャンセル時点で発生している実費

取り消し時点で発生している実費については、キャンセル料とは別に申し受けます。

お問合せ・お申込み先

東京ミッドタウンマネジメント
メディアセールス事務局

営業時間：10:00～18:00

休日：土曜・日曜・祝日および年末年始

T E L：03-3475-3241

F A X：03-3475-3144

2025/12/15現在