


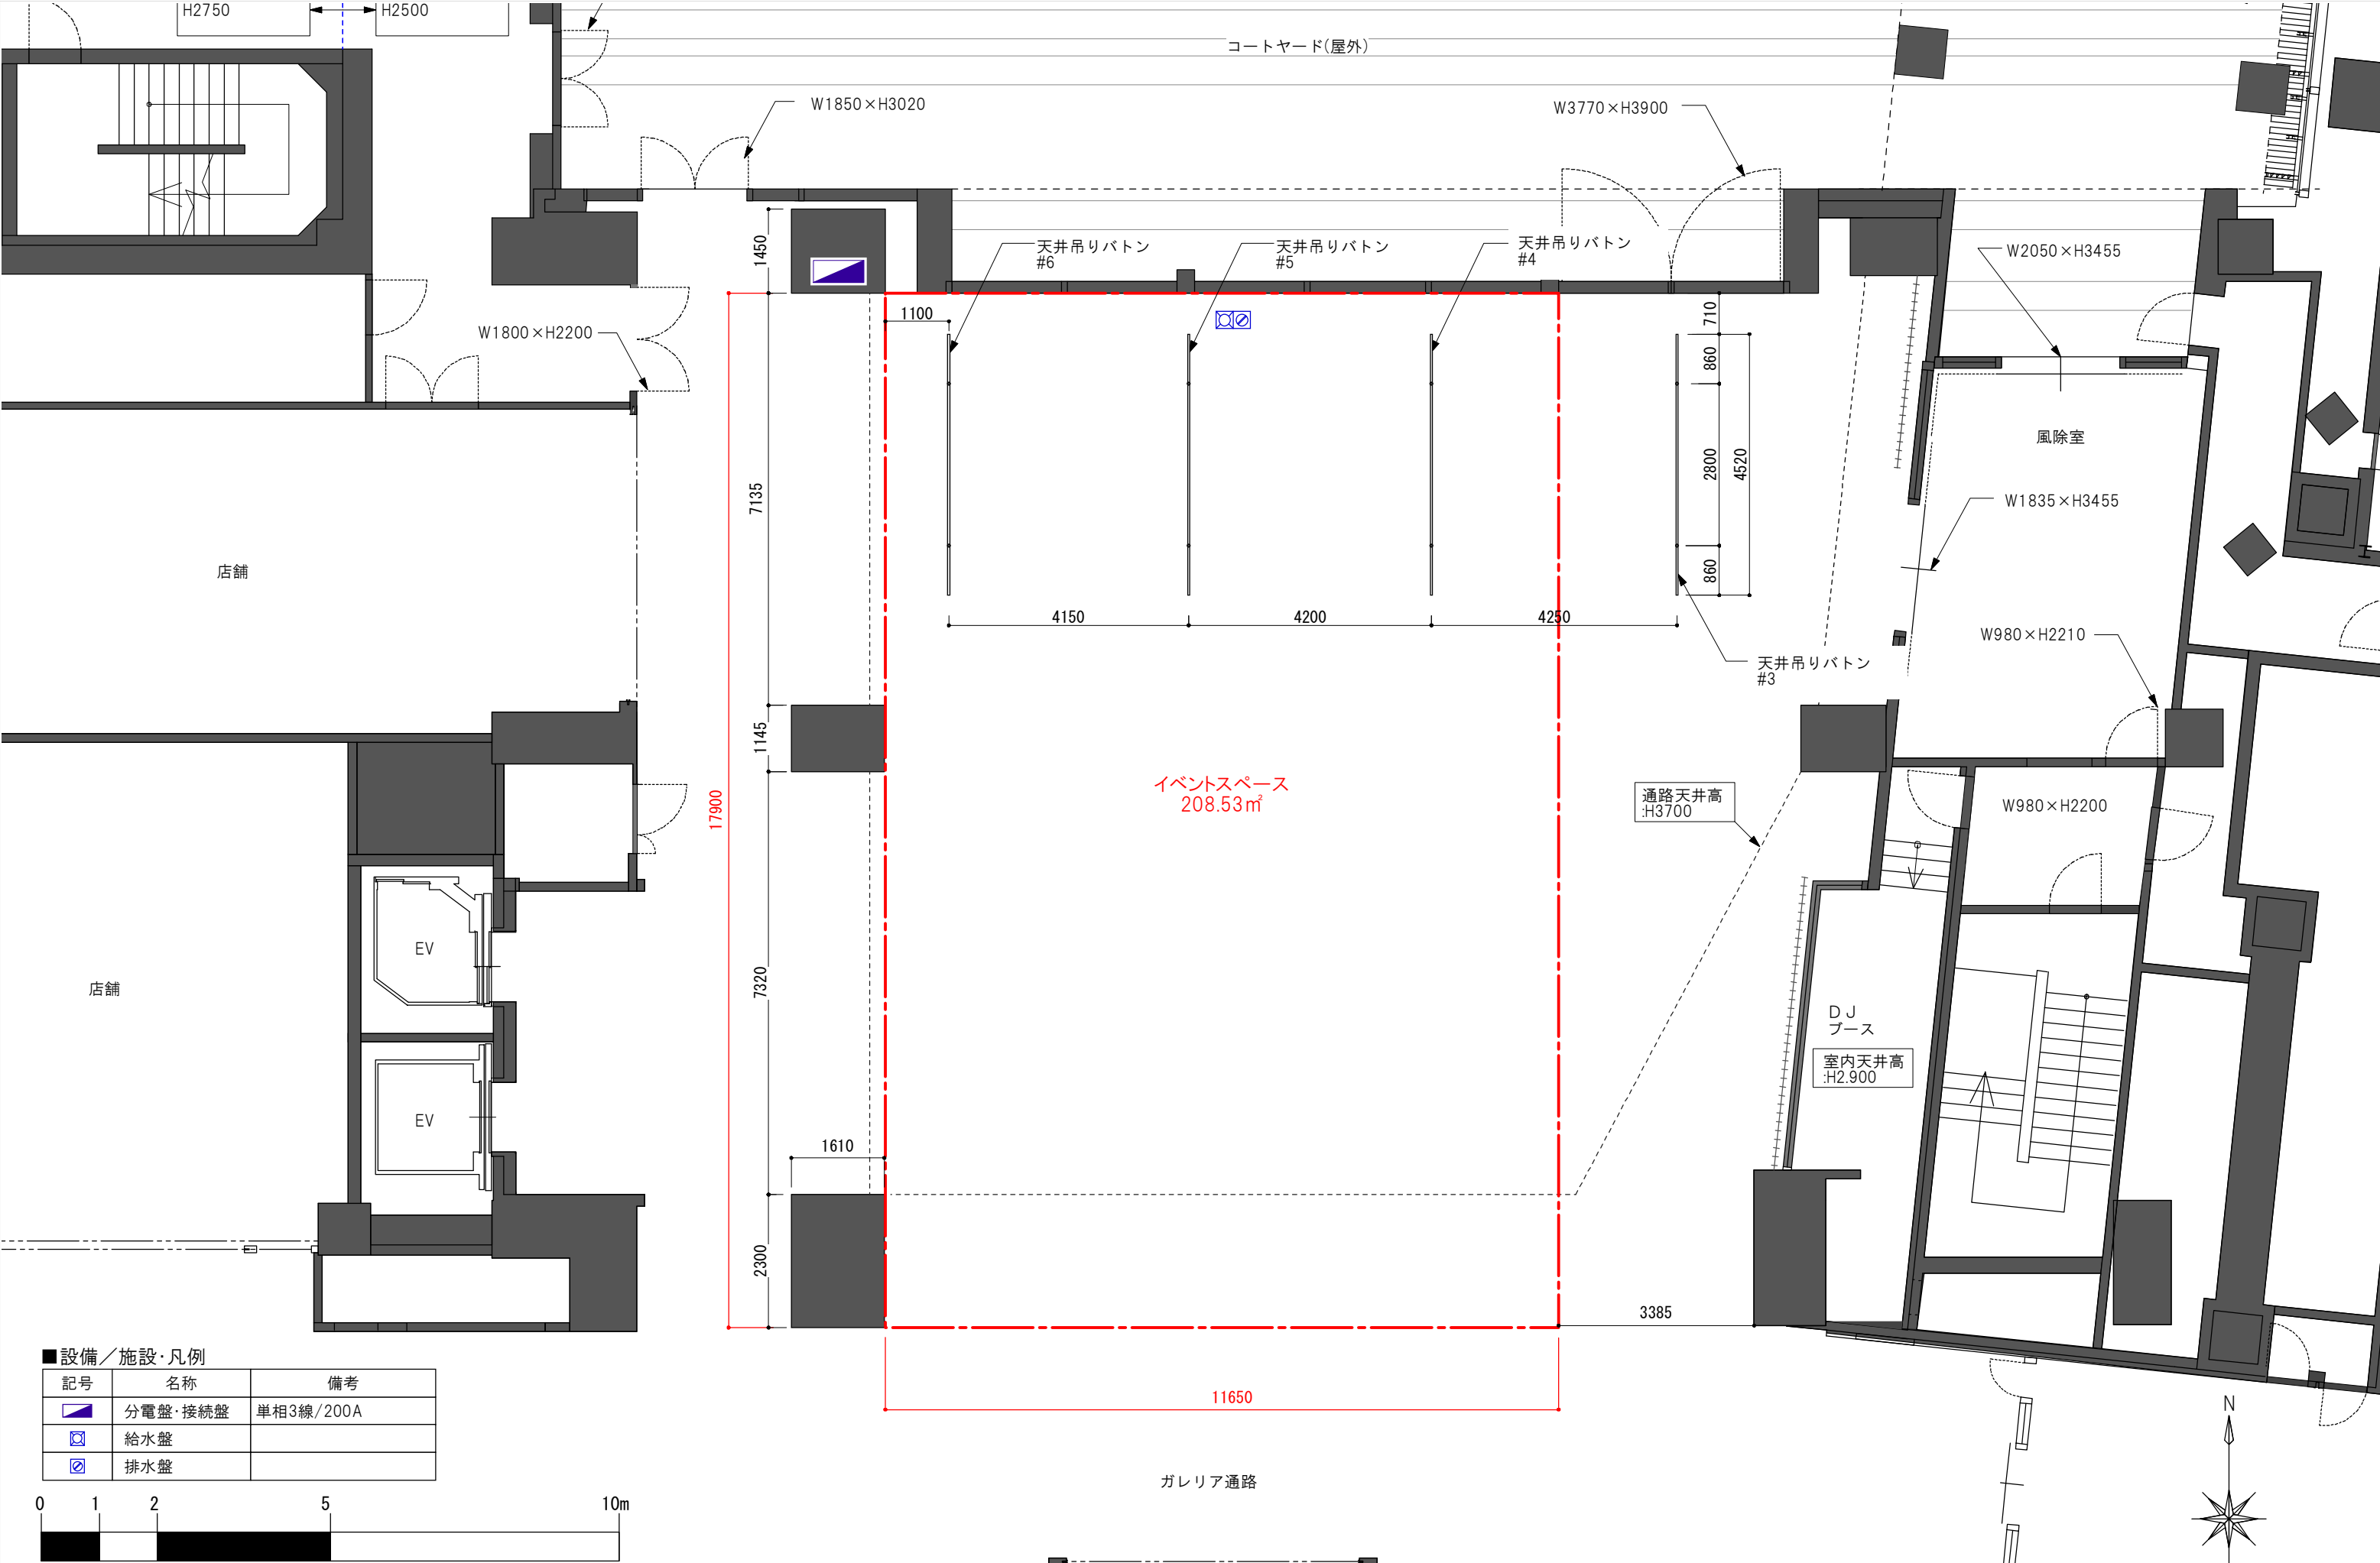

■設備／施設・凡例

記号	名称	備考
	分電盤・接続盤	単相3線/200A
	給水盤	
	排水盤	

