
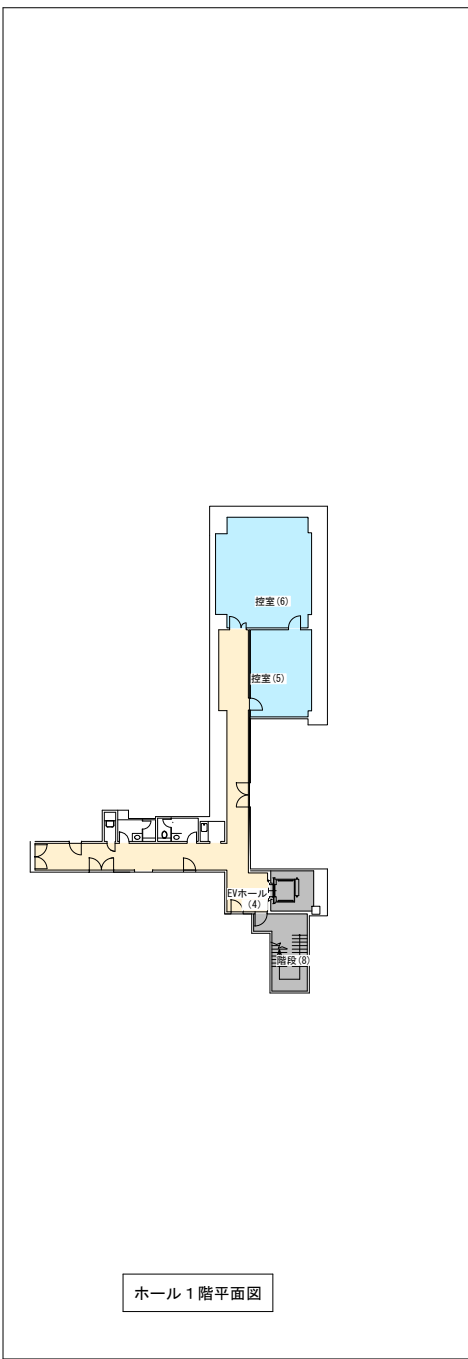


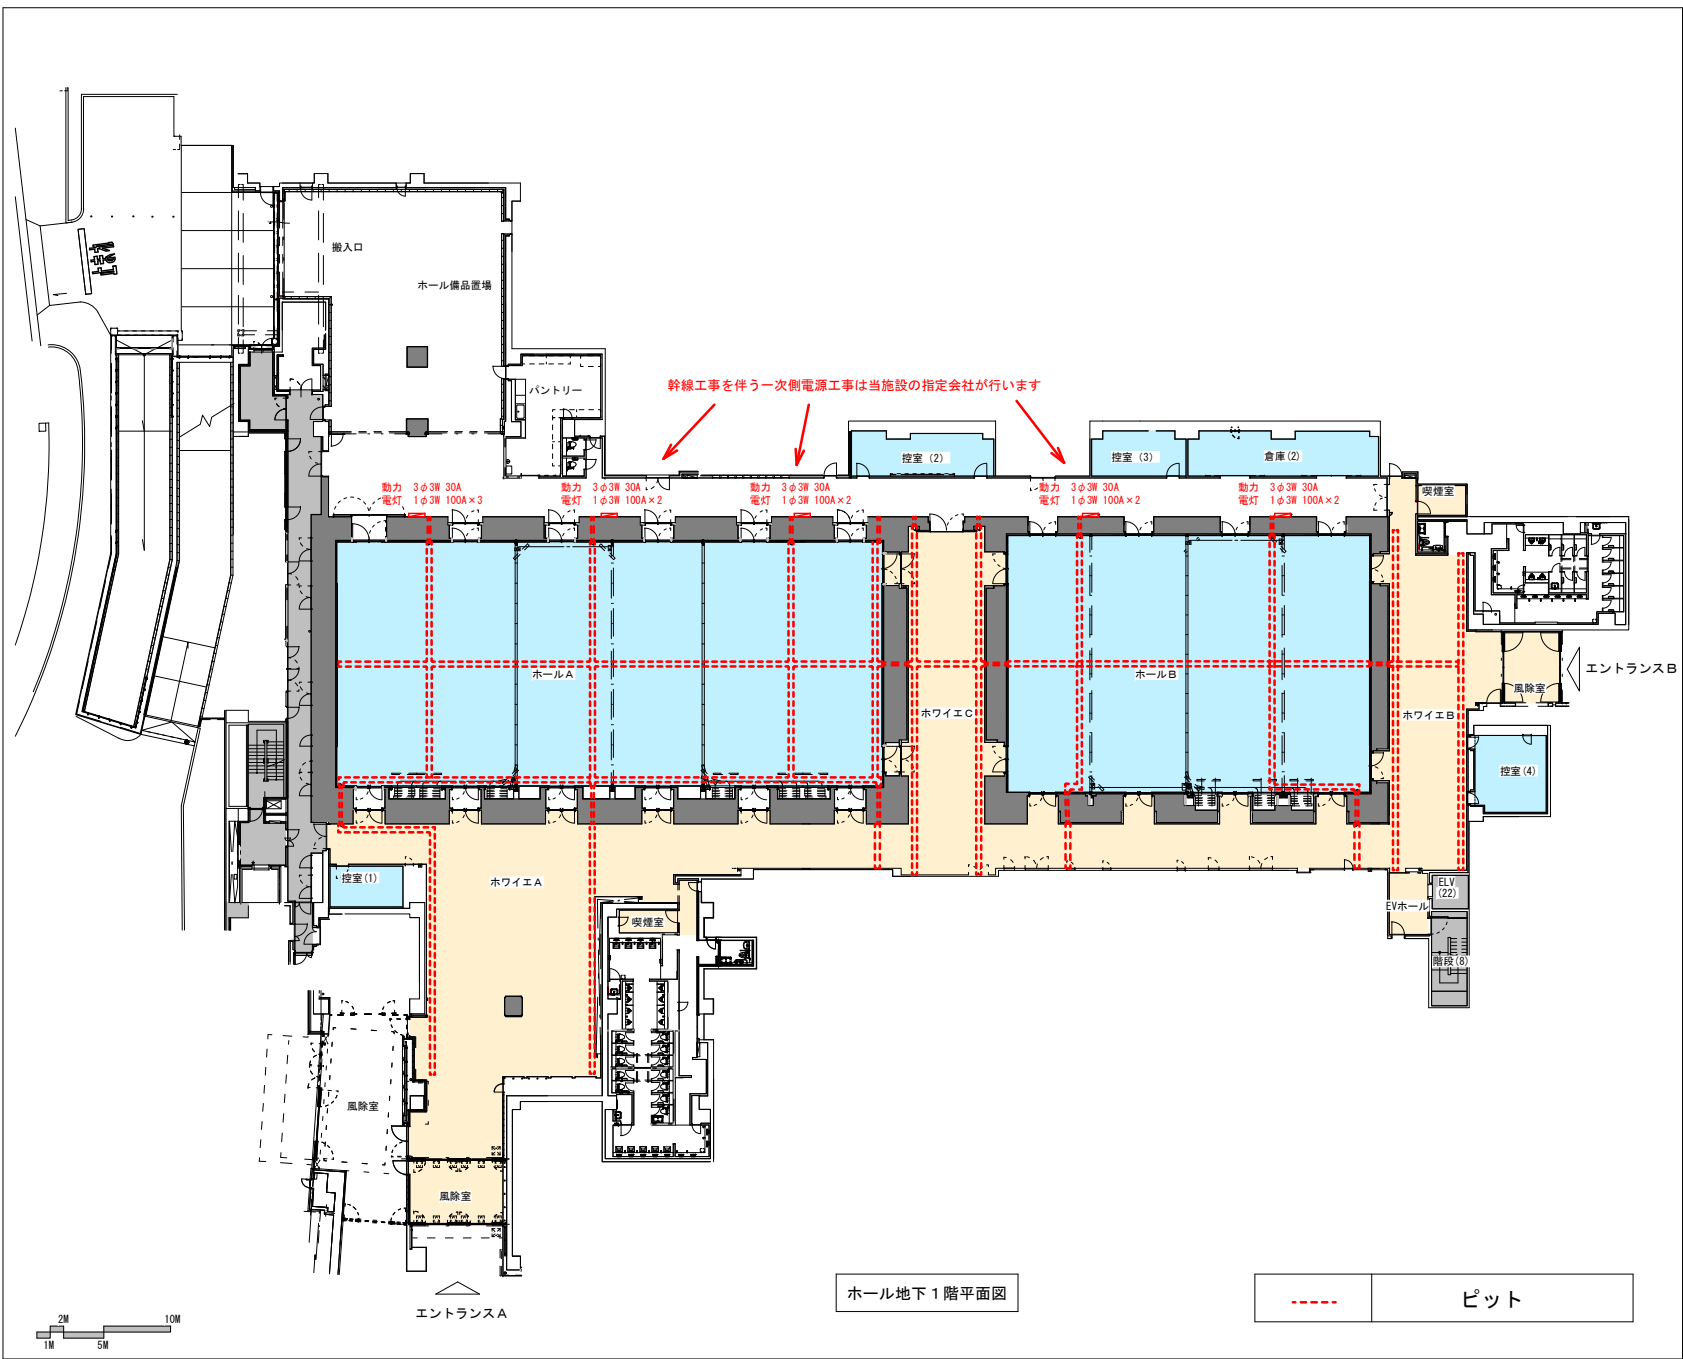

Client 東京ミッドタウン	Draw ピット図・電気容量図	Scale 1/400 (A3)	Issue Date 2017. 10. 06	Revision	 TOKYO MIDTOWN HALL & CONFERENCE
Title ホール	Locate	Direction	Planning	Design	